

MESSA IN SICUREZZA ED ADEGUAMENTO ANTINCENDIO
DELL'EDIFICIO SCOLASTICO ADIBITO A SEDE DECENTRATA
I.I.S. CECCANO CON INDIRIZZO I.P.S.S.E.O.A. SITO IN
VIA PAOLO BORSELLINO, 1 - CECCANO (FR)

RISORSE PER LE SCUOLE SECONDARIE DI SECONDO GRADO DI PROVINCE E CITTA' METROPOLITANE
PIANO QUINQUENNALE DA 855 MILIONI DAL 2020 AL 2024
Legge 160/2019 Art.1 c.63

TITOLO TAVOLA:
PROGETTO DI ADEGUAMENTO B.A. - ACCESSI ESTERNI

PROGETTO ESECUTIVO

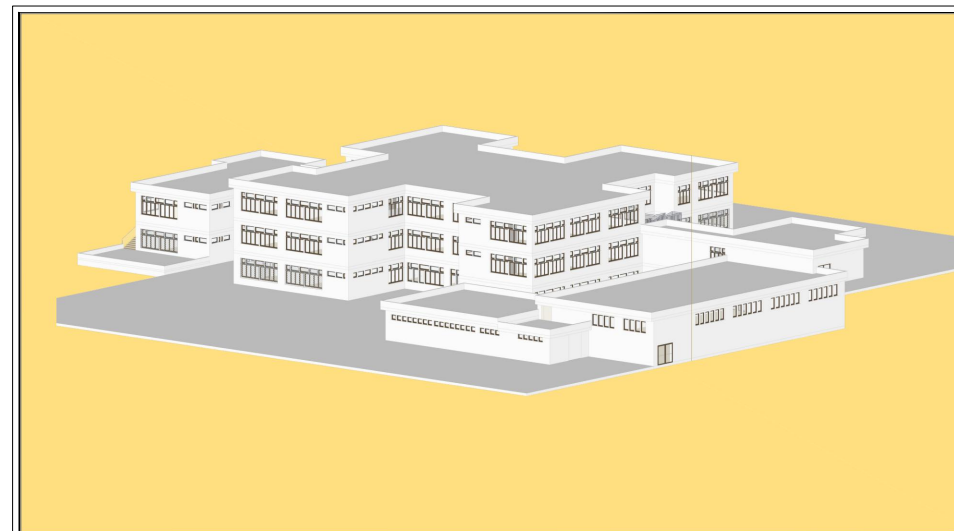


TAVOLA
2.3

SCALA
1:200


DATA
Agosto 2023
AGGIORNAMENTO:

IL PROGETTISTA
RTP EURO CECCANO.1

Mandatario/Coordinatore:
Studio di Ingegneria
EURO.PRO.INGEGNERIA SRL
Sede Legale: Via Parigi n.11 - 00185 Roma (RM)
Sede Operativa: Via Vecchia Espira n.2 - 03040 Castelnuovo Parano (FR)
Legale Rappresentante - Ing. Oreste DE BELLIS

Mandante
Studio di Ingegneria
Ing. Giuseppe Vincenzo CESTRONE
Sede: Via Benedetto Croce snc - 03037 Pontecorvo (FR)

IL RUP
Ing. Ivan Di Legge

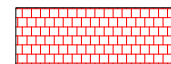 Nuova pavimentazione

PIANO TERRA
Scala 1:200



PIANO PRIMO
Scala 1:200

