



Regione
Lazio

PROVINCIA DI FROSINONE





Finanziato
dall'Unione europea
NextGenerationEU



Italiadomani
SOSTA E SVILUPPA IL PAESE
INTELLIGENTEMENTE


Piano Nazionale
di Ripresa e Resilienza

NEXTGENERATIONITALIA

MESSA IN SICUREZZA ED ADEGUAMENTO ANTINCENDIO
DELL'EDIFICIO SCOLASTICO ADIBITO A SEDE DECENTRATA
I.I.S. CECCANO CON INDIRIZZO I.P.S.E.O.A. SITO IN
VIA PAOLO BORSELLINO, 1 - CECCANO (FR)
RISORSE PER LE SCUOLE SECONDARIE DI SECONDO GRADO DI PROVINCE E CITTA' METROPOLITANE
PIANO QUINQUENNALE DA 855 MILIONI DAL 2020 AL 2024
Legge 160/2019 Art.1 c.63

TITOLO TAVOLA:
PROGETTO IMPERMEABILIZZAZIONE DELLA COPERTURA

PROGETTO ESECUTIVO

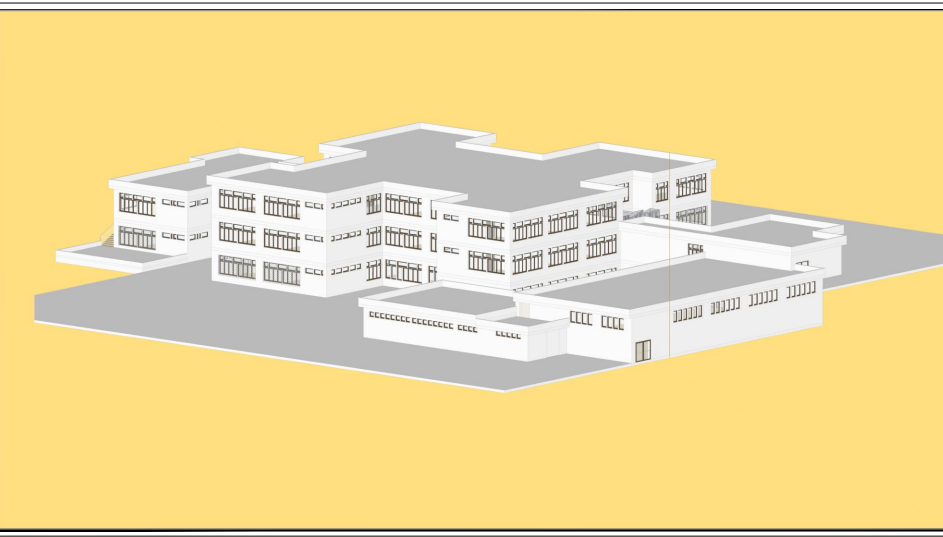

TAVOLA

2.4

SCALA

1:200

DATA

Agosto 2023

AGGIORNAMENTO:

IL PROGETTISTA

RTP EURO.CECCANO.1

Mandatario/Capogruppo


Studio di Ingegneria
EURO.PRO.INGEGNERIA SRL
Sede Legale: Via Parigi n.11 - 01016 Roma (RM)
Sede Operativa: Via Vecchia Esperia n.2 - 03040 Castelnovo Parano (FR)
Legale Rappresentante - Ing. Oreste DE BELLIS

IL RUP


Ing. Ivan Di Legge

Mandante

Studio di Ingegneria
Ing. Giuseppe Vincenzo CESTRONE
Sede: Via Benedetto Croce n.c. - 03037 Pontecorvo (FR)

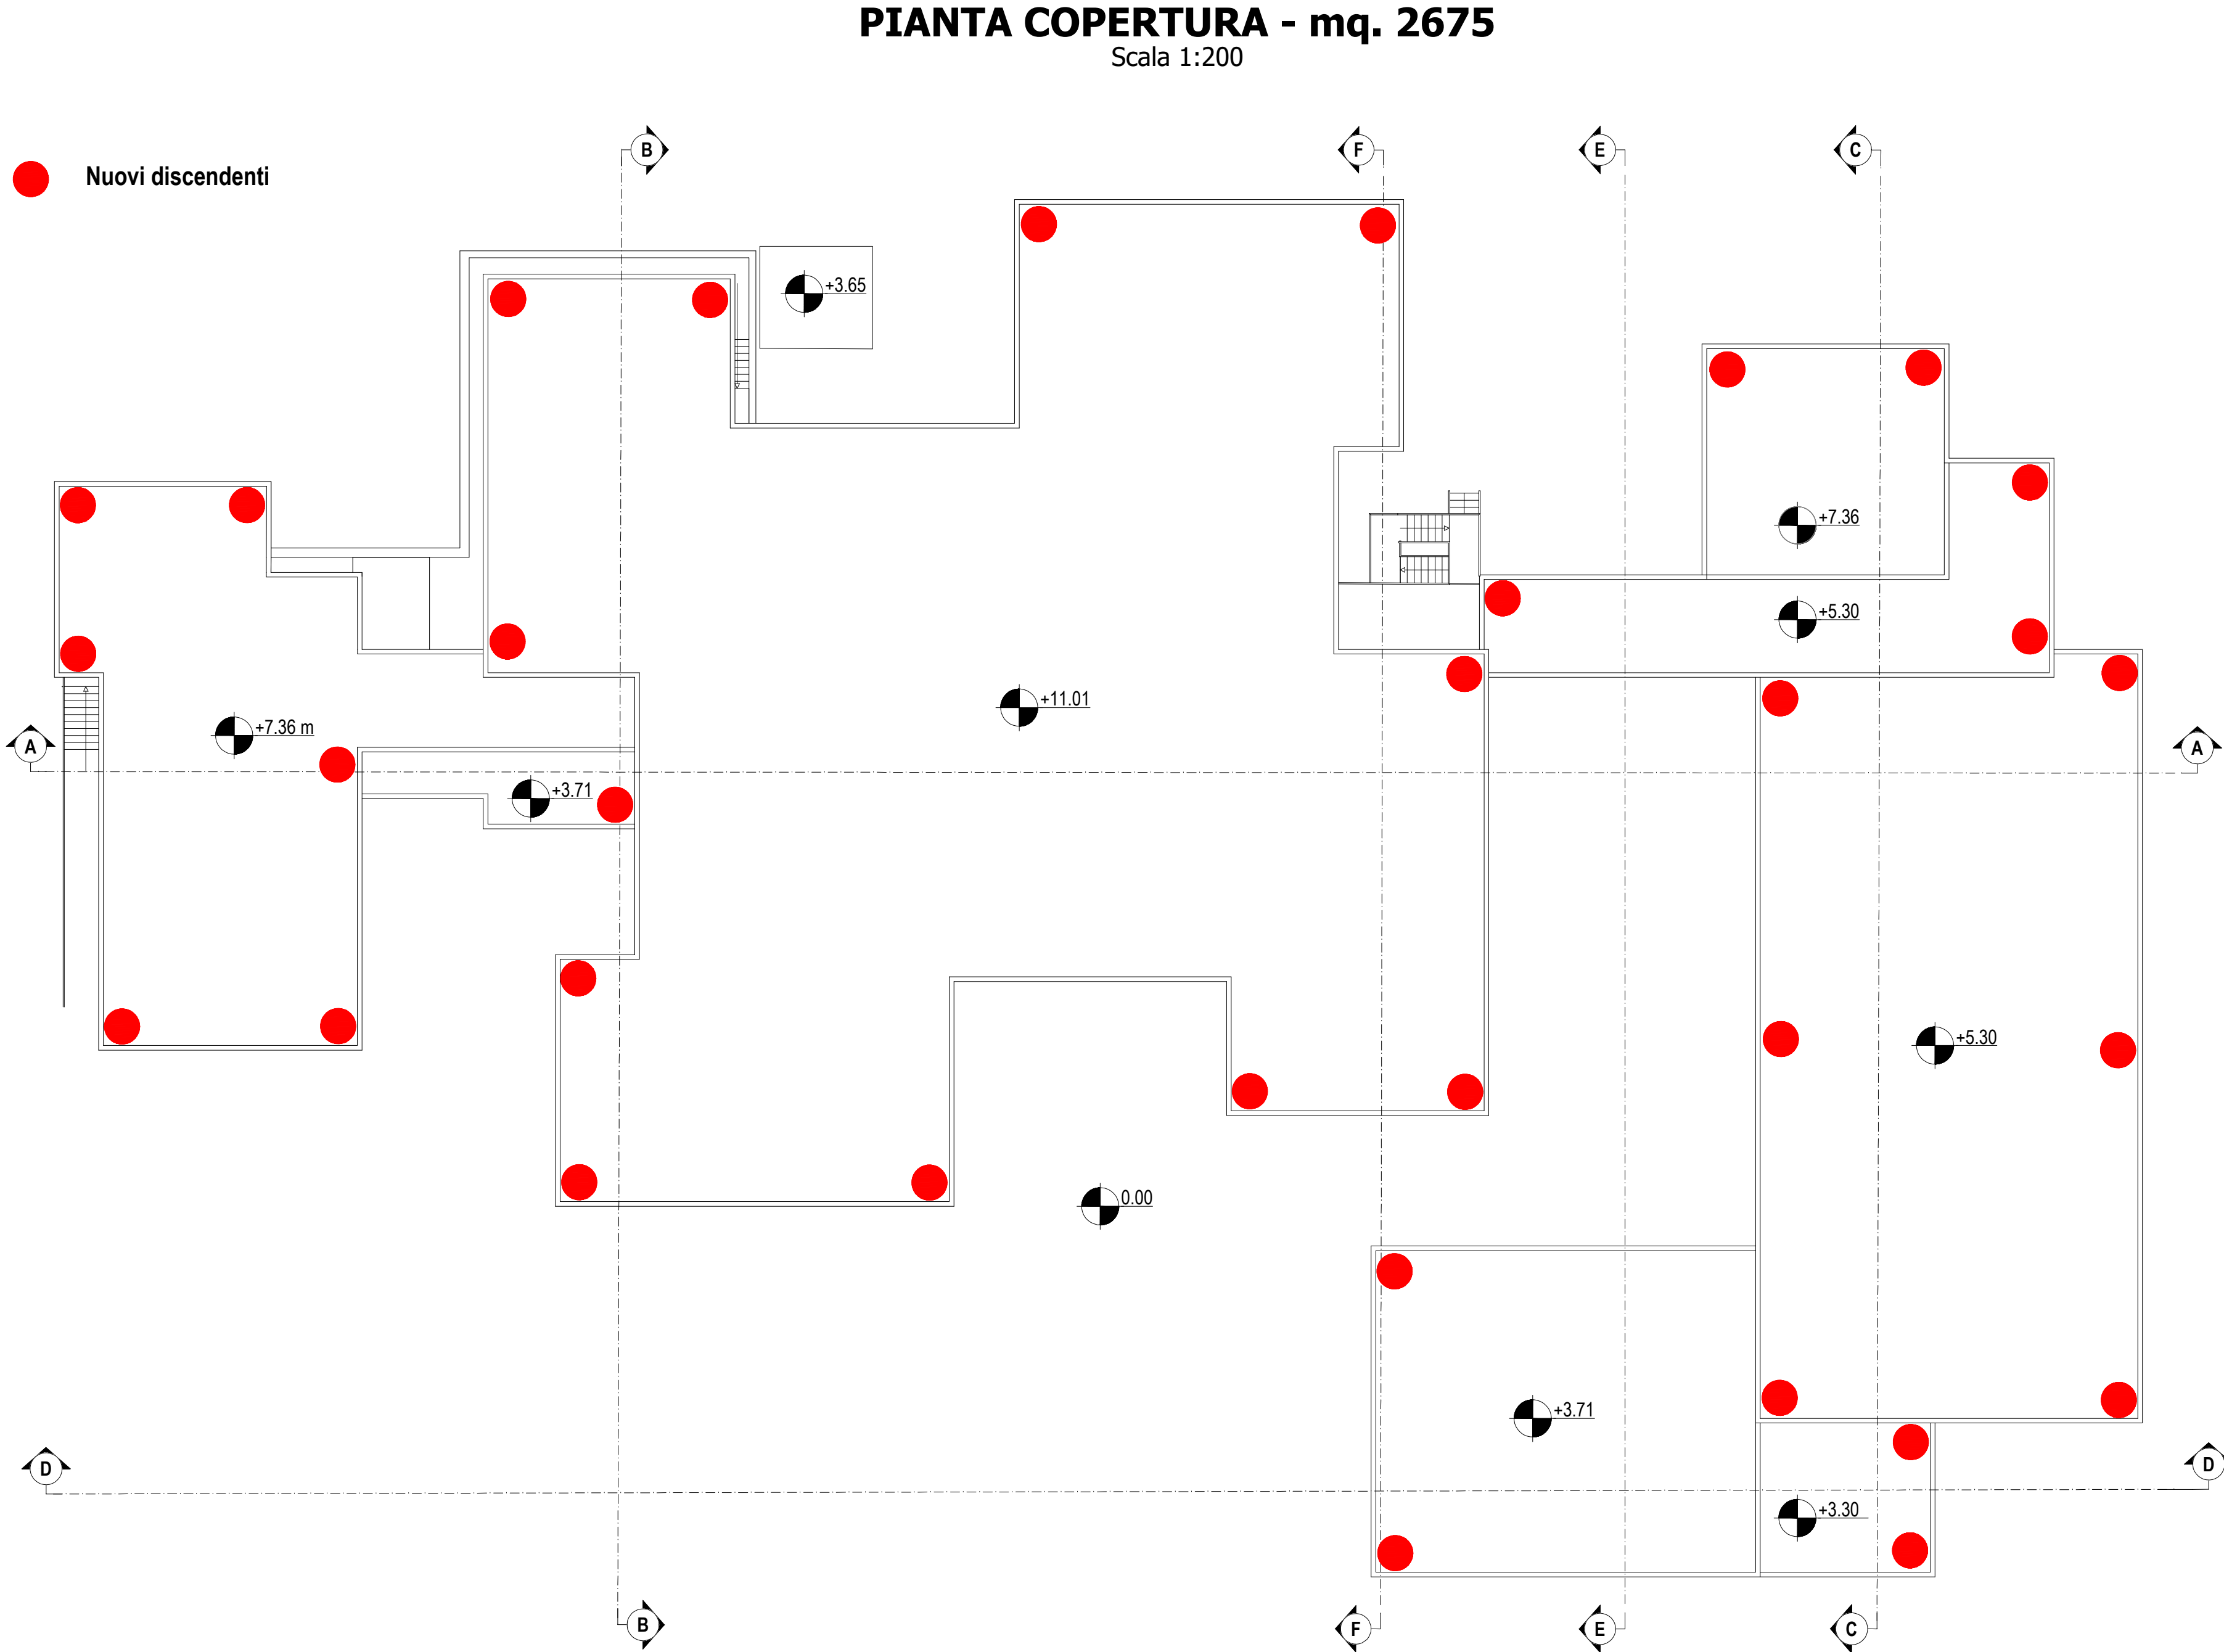

**PARTICOLARE STRATIFICATO
ISOLAMENTO IMPERMEABILE IN COPERTURA**

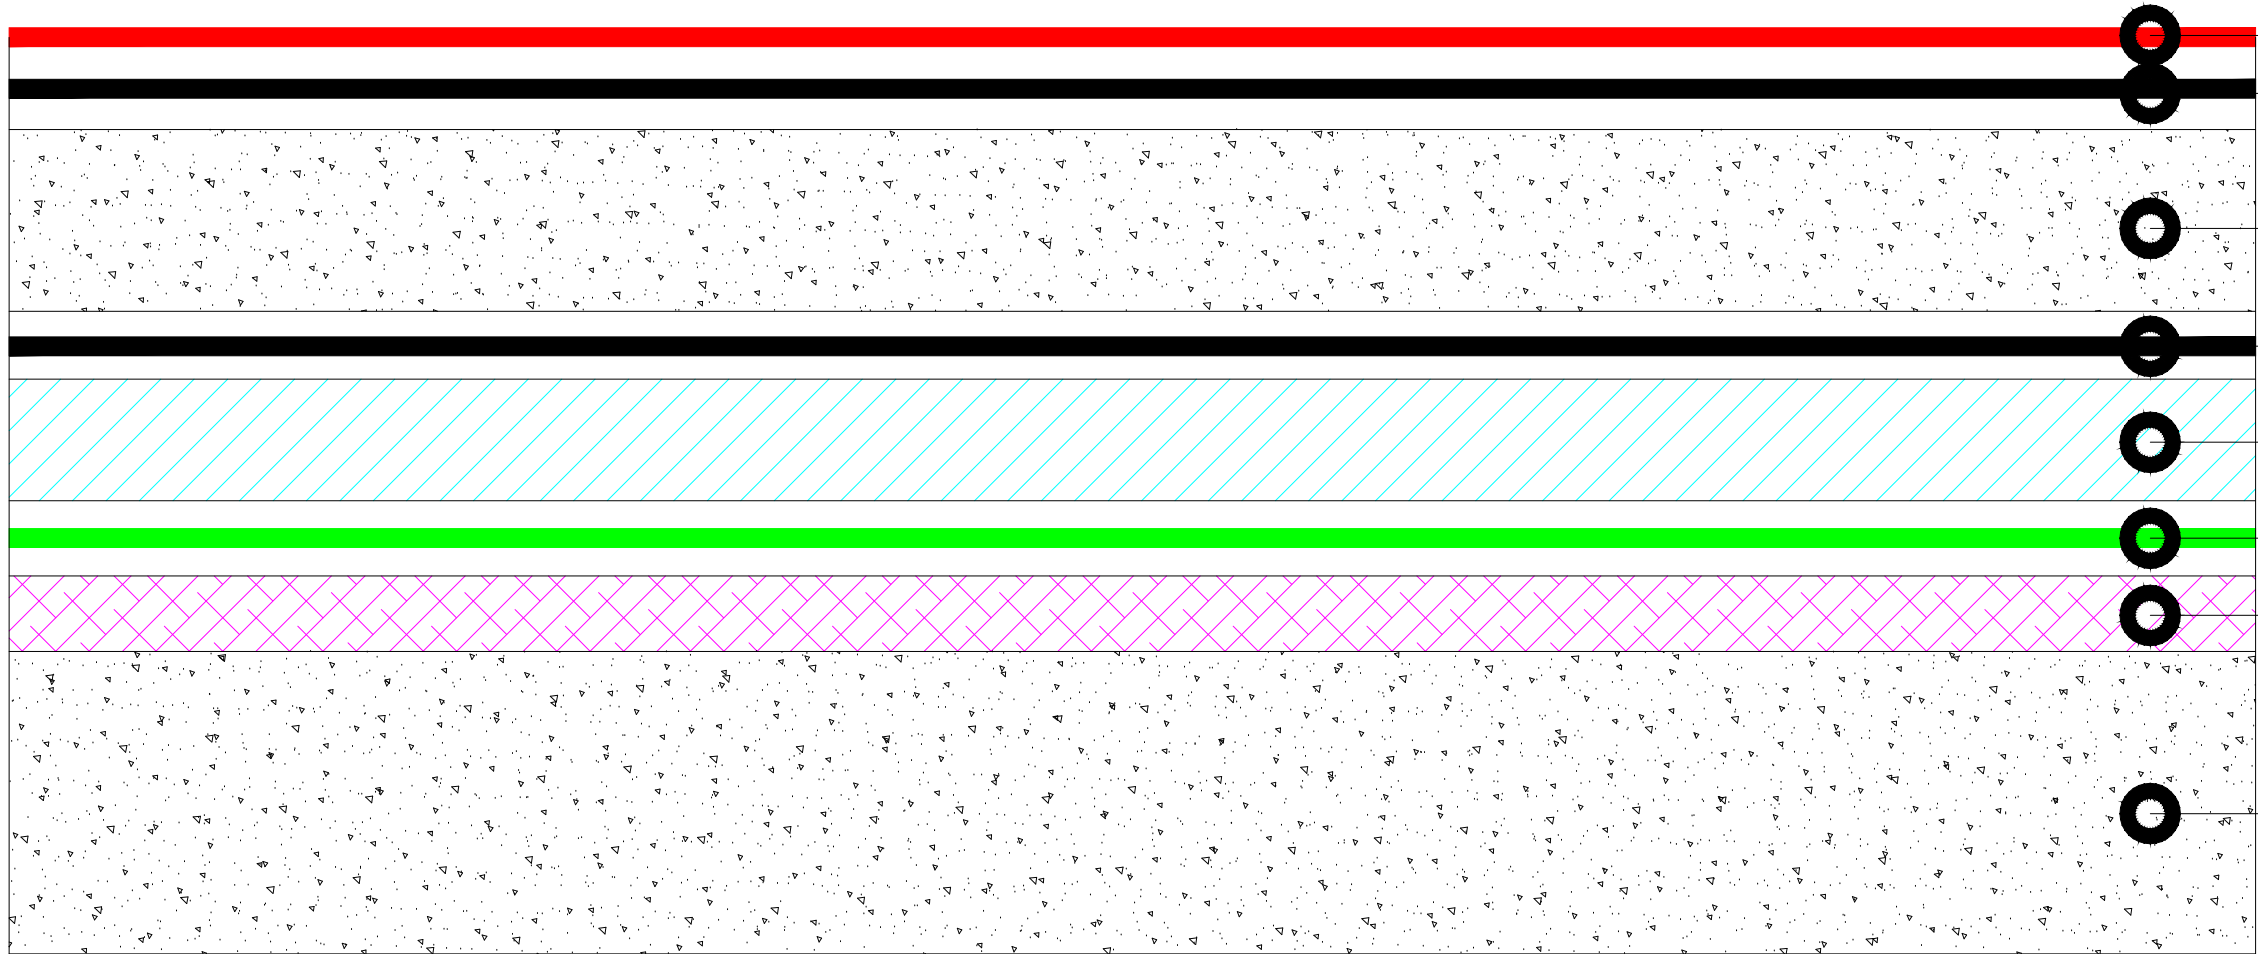

- MANTO IMPERMEABILE DA 4 mm. CON SCAGLIE DI ARDESIA
- MANTO IMPERMEABILE DA 4 mm.
- MASSETTO ISOLANTE 12,5 cm. di media
- MANTO IMPERMEABILE DA 4 mm.
- ISOLAMENTO TERMICO CON PANNELLI 6 cm.
- BARRIERE DI VAPORE 2 mm
- SPIANATA DI MALTA 2 cm.
- MASSETTO ISOLANTE 4 cm.