


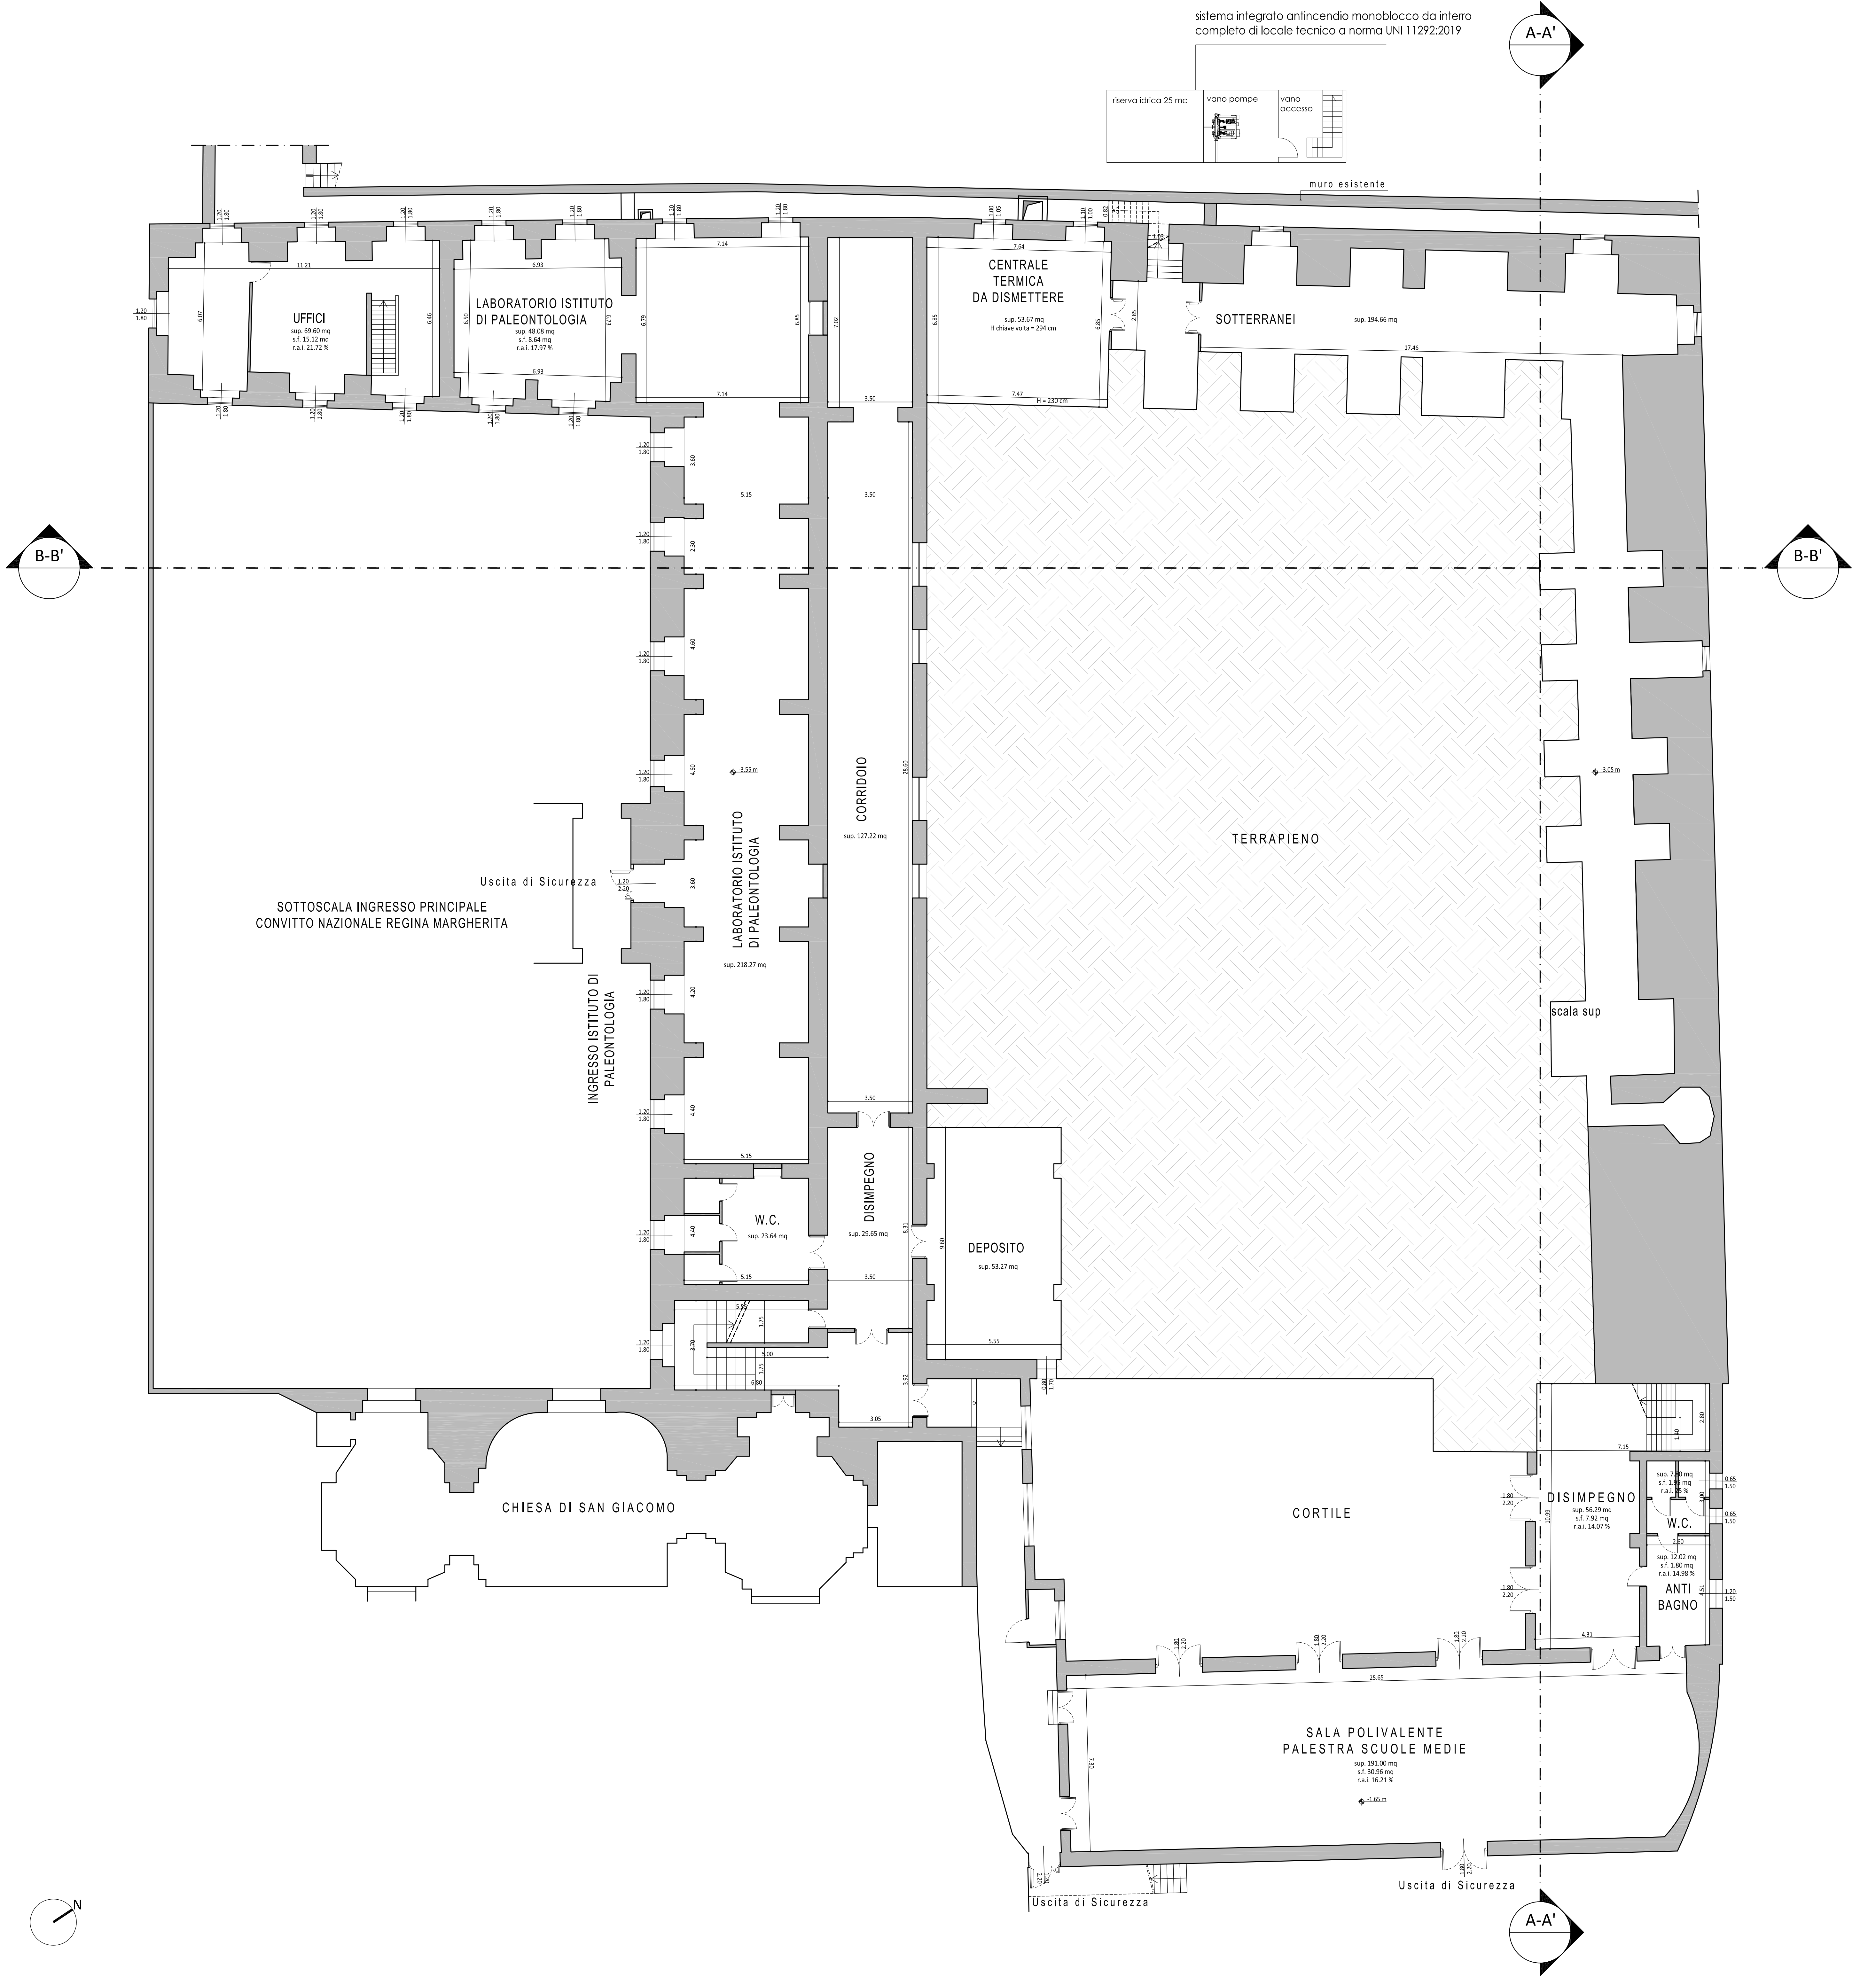

**COMUNE DI ANAGNI**  
**PROVINCIA DI FROSINONE**

PNRR INTERVENTO FINANZIATO DALL'UNIONE EUROPEA A VALERE SULLE RISORSE "NEXT GENERATION EU" - Missione 4 - Componente 1 - Istruzione e Ricerca - Investimento 3-2i: piano di messa in sicurezza e riqualificazione dell'edilizia scolastica.  
LAVORI DI MANUTENZIONE STRAORDINARIA PER LA MESSA IN SICUREZZA ED ADEGUAMENTO ANTINCENDIO CONVITTO NAZIONALE REGINA MARGHERITA DI ANAGNI.  
CUP: IS1420000250001 - CIG: A003E51D44

**PROGETTO ESECUTIVO**

**OGGETTO**  
Elaborati di progetto:  
Piano seminterrato

SIGLA ELABORATO

**A-01**

SCALA 1:100

**PROGETTISTI**

**PRO.MA.Project Management S.r.l.**  
Via Meri n°18 - 00100 Roma (RM) - Tel/Fax 0674.50538, E-mail: pro.ma.ur@pro.ma.it  
SISTEMA DI QUALITÀ ISO 9001:2015 Certificato n° 23623/1/15

TIMBRI PROFESSIONALI

**COLLABORATORI**  
Ing. Antonio MASSA

Arch. Pasquale FRATANGELO - Arch. Francesca PASQUALE

DATA DI 1° EMISSIONE: NOVEMBRE 2023 REVISIONE N° 001 DATA: GIUGNO 2024

COORDINATORE DI PROGETTO: DSM

RESPONSABILE TECNICO DI VERIFICA: FP

ELABORATO DAL COLLABORATORE TECNICO: FP

**IMPRESA ESECUTRICE**

**COSTELLAZIONE DI VENERE** Consorzio Stabile

Sede Legale: via Pomponio, 3 - 03042 Anagni (FR)  
Tel/Fax 0776.692262 - P. IVA/C.F. 088739110050  
PEC: consorziovenere@legemai.it



RESPONSABILE UNICO DEL PROCEDIMENTO: Ing. Giorgia VITI