




PIANO TERRA - Scala 1:100

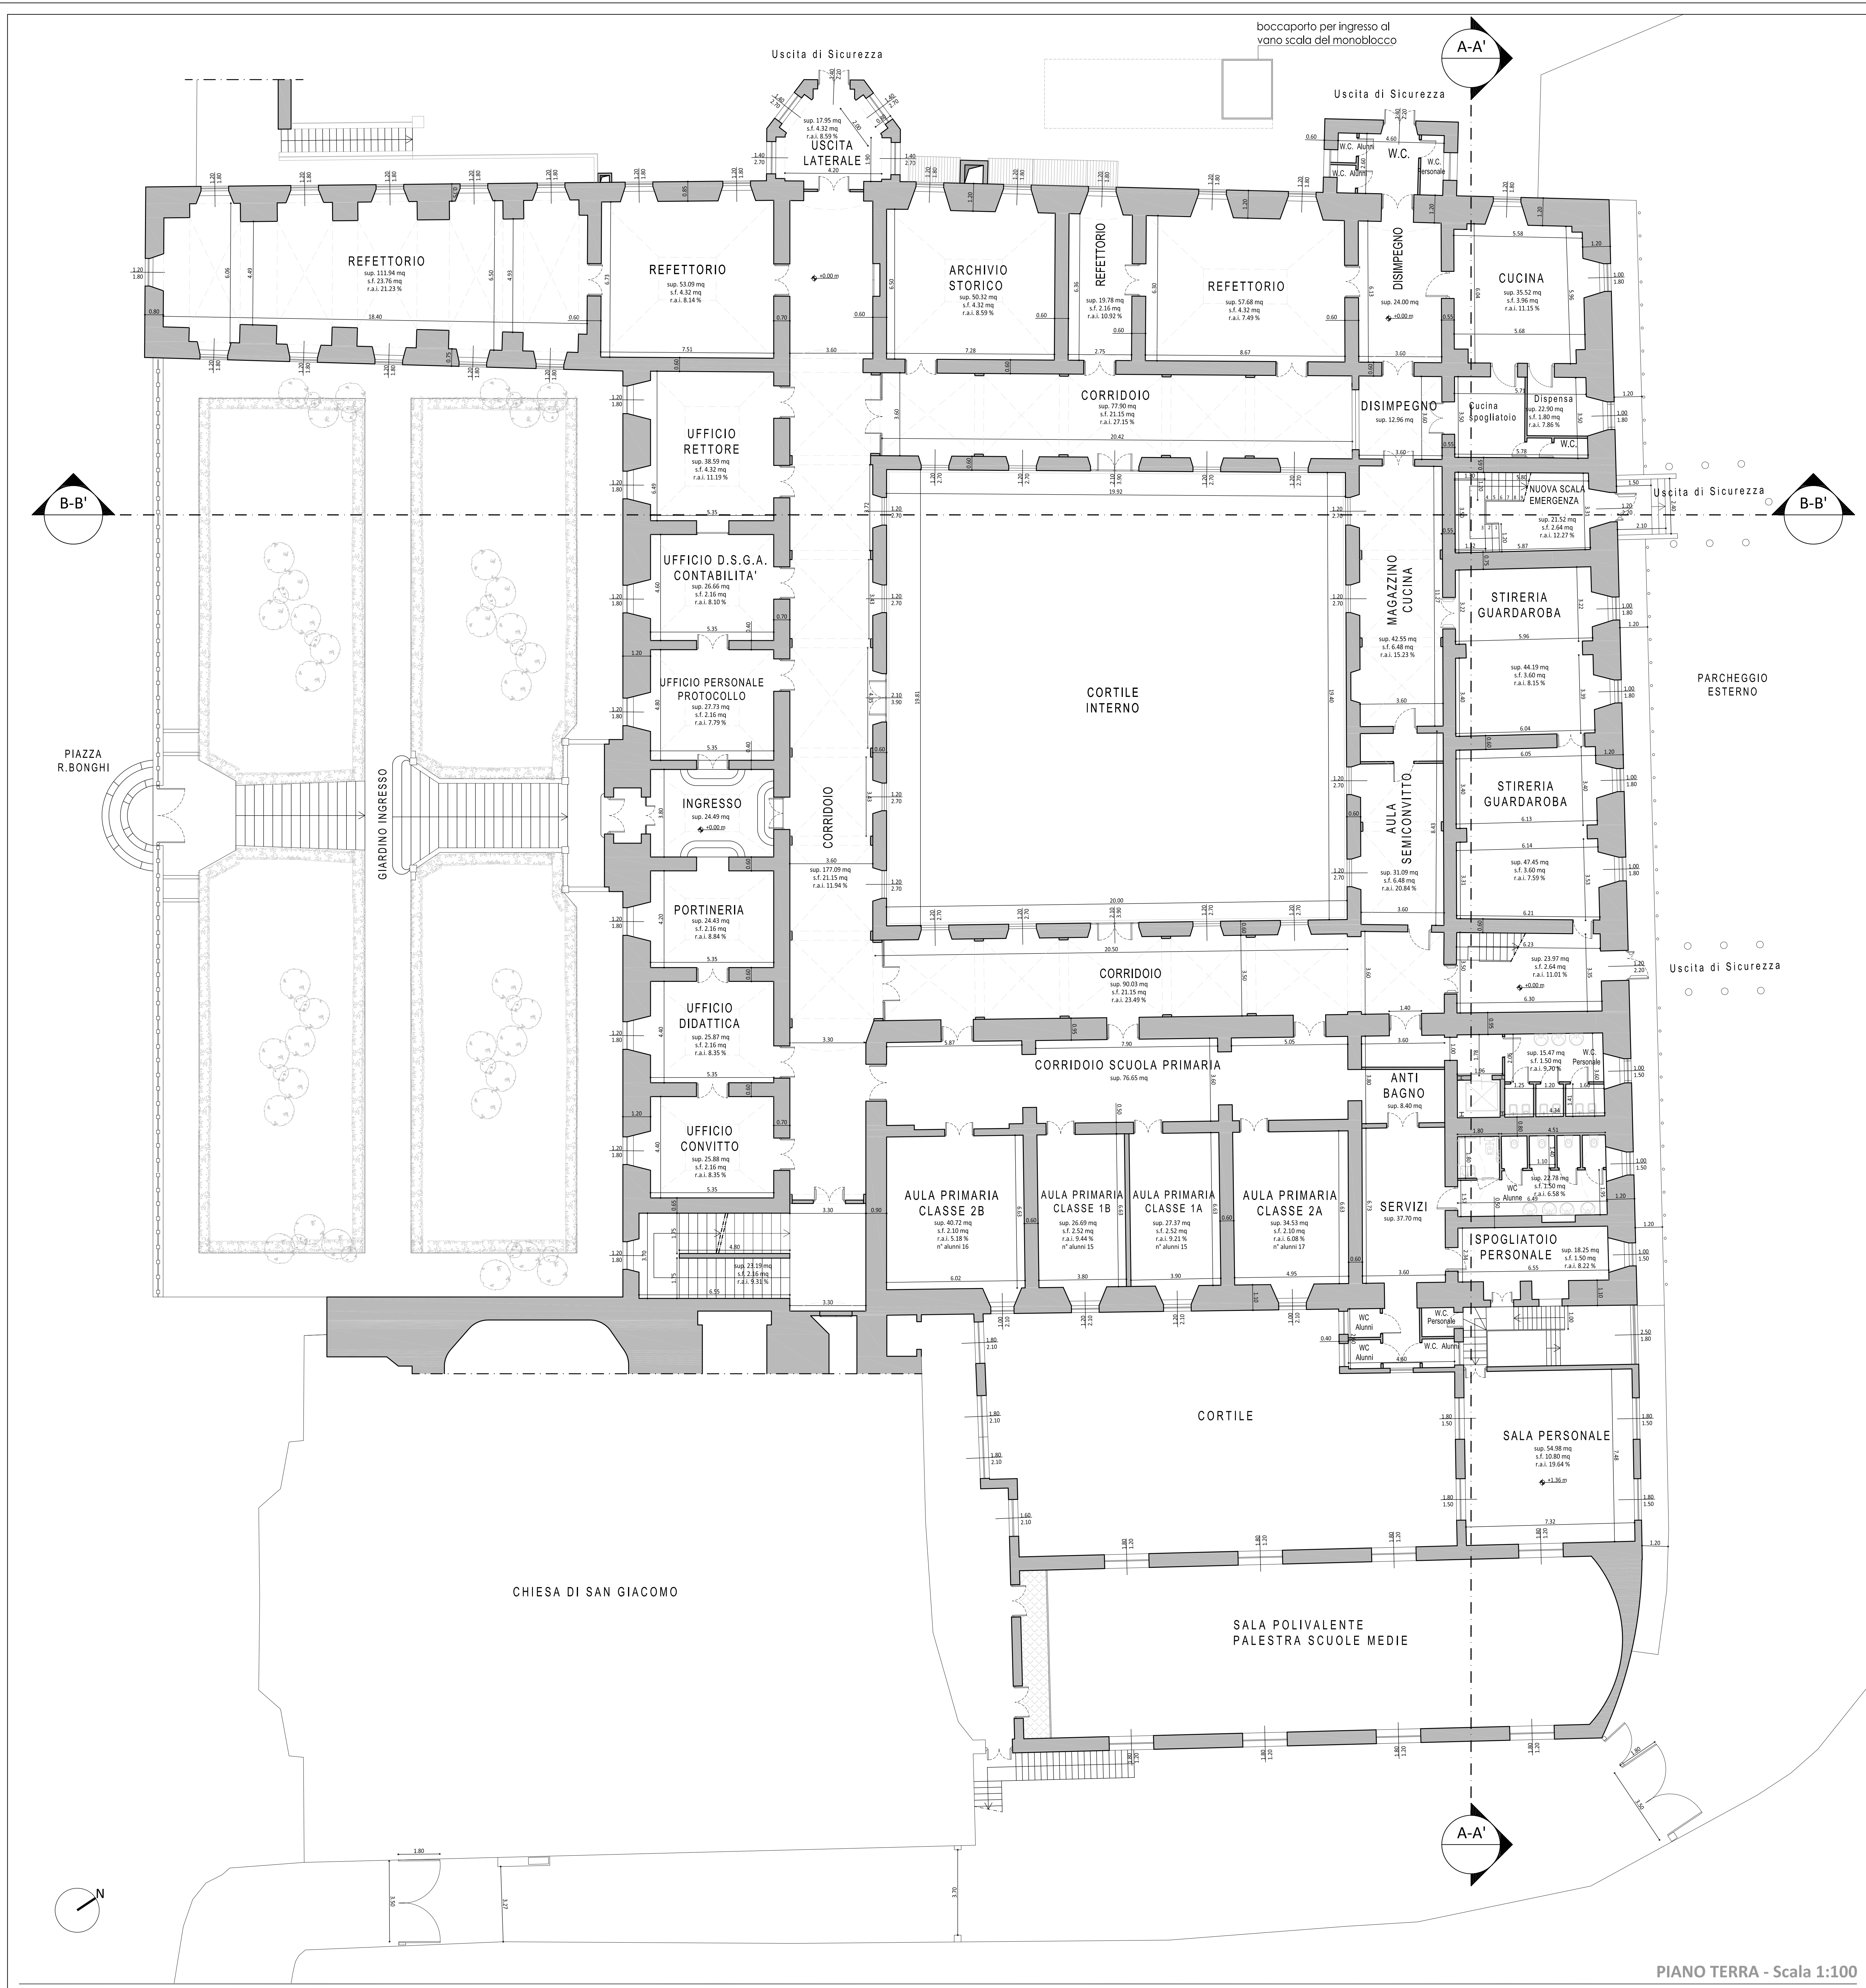

COMUNE DI ANAGNI PROVINCIA DI FROSINONE

PNRR INTERVENTO FINANZIATO DALL'UNIONE EUROPEA A VALERE SULLE RISORSE "NEXT GENERATION EU".
Missione 4 - Componente 1 - Istruzione e Ricerca - Investimento 3.3: piano di messa in sicurezza e riqualificazione dell'edilizia scolastica.
LAVORI DI MANUTENZIONE STRAORDINARIA PER LA MESSA IN SICUREZZA ED ADEGUAMENTO ANTINCENDIO CONVITTO NAZIONALE REGINA MARGHERITA DI ANAGNI.
CUP I85H20000250001 - CIG A003E51D44

PROGETTO ESECUTIVO

OGGETTO Elaborati di progetto: Piano terra		SIGLA ELABORATO A-02
SCALA 1:100		TIMBRI PROFESSIONALI
PROGETTISTI PRO.MA.Project Management S.r.l. Via Benvenuto 18 - 00100 Campitello, Tel/Via 0774.90308, E-mail: pro.ma@pro.ma.it SISTEMA DI QUALITA' ISO 9001:2015 Certificato n° 23623/11/5		
COLLABORATORI Ing. Antonio MASSA		
Arch. Pasquale FRATANGELO - Arch. Francesca PASQUALE DATA DI EMISSIONE: NOVEMBRE 2023		
COORDINATORE DI PROGETTO: DSM RESPONSABILE TECNICO DI VERIFICA: FP ELABORATO DAL COLLABORATORE TECNICO: FP		
IMPRESA ESECUTRICE COSTELLAZIONE DI VENERE Consorzio Stabile		
Sede Legale: via Pomponio, 3 - 03042 Alatri (FR), Tel/Fax 0776.692262 - P. IVA C.F. 088739310050 PEC: consorziovenere@legamail.it		
 Consorzio Stabile Costellazione di Venere		
RESPONSABILE UNICO DEL PROCEDIMENTO: Ing. Giorgia VITI		

