


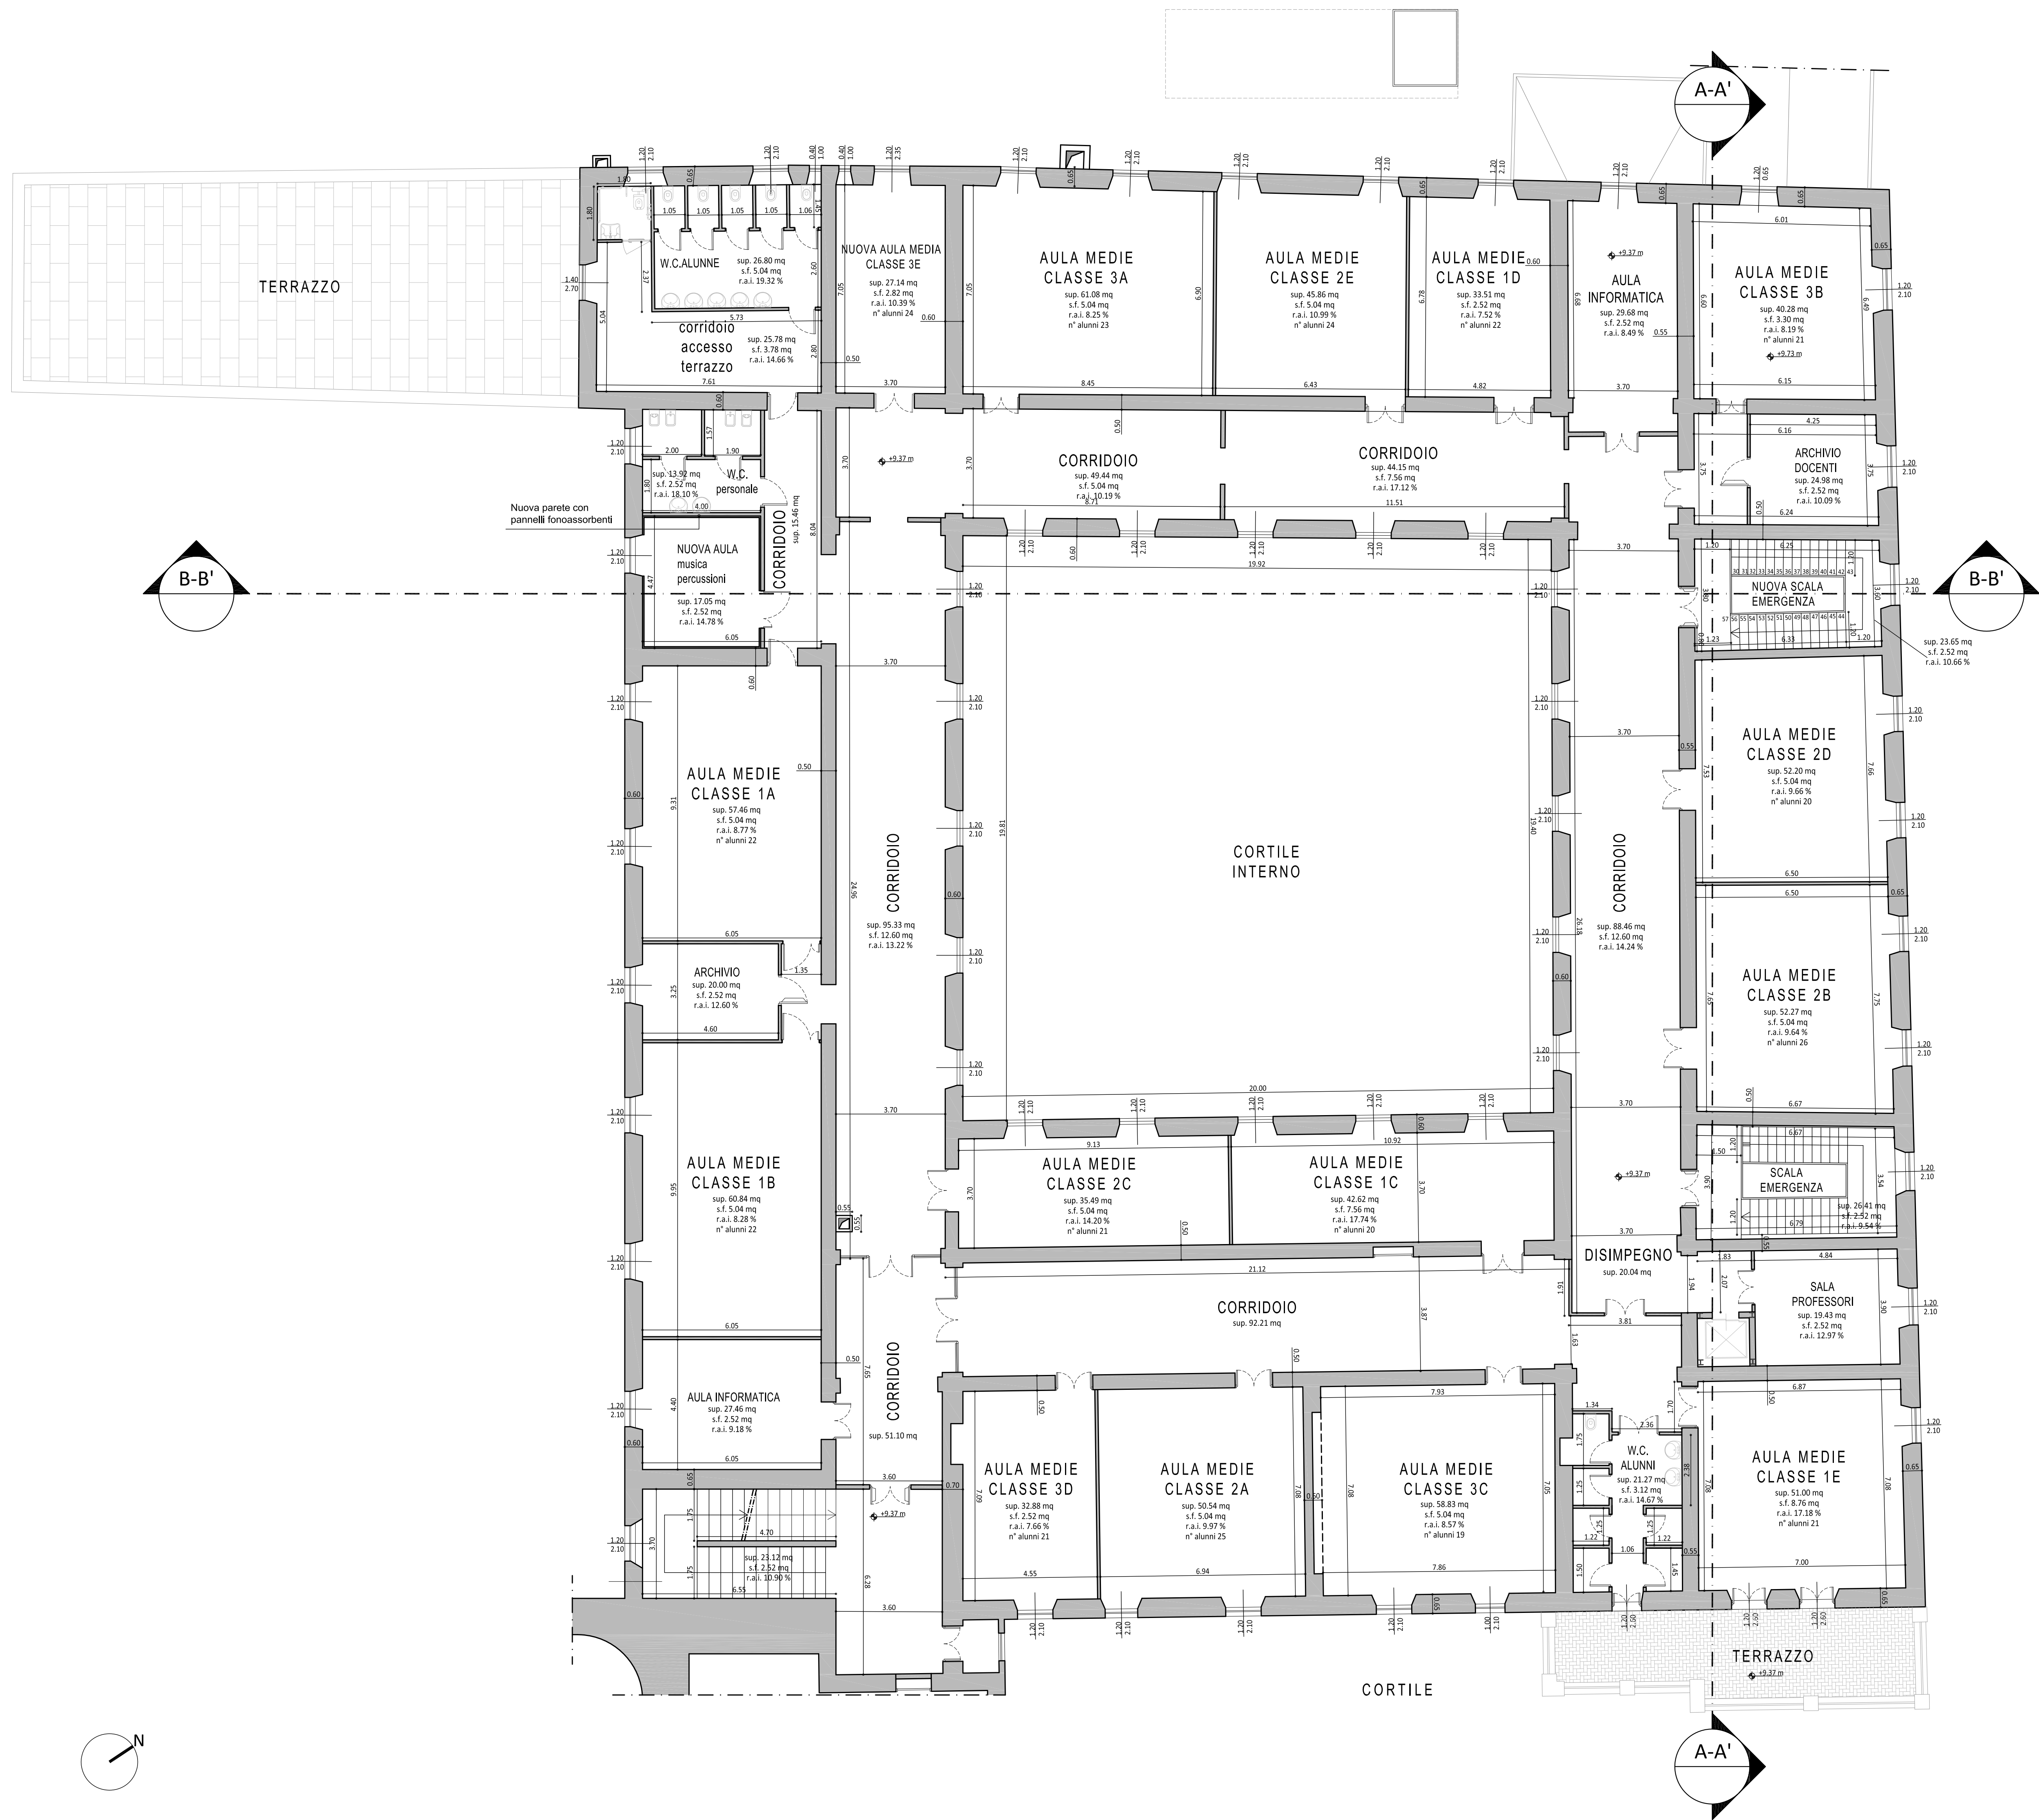

PIANO SECONDO - Scala 1:100



COMUNE DI ANAGNI PROVINCIA DI FROSINONE

PNRR INTERVENTO FINANZIATO DALL'UNIONE EUROPEA A VALERE SULLE RISORSE "NEXT GENERATION EU" - Missione 4 - Componente 1 - Istruzione e Ricerca - Investimento 3.3: piano di messa in sicurezza e riqualificazione dell'edilizia scolastica.
LAVORI DI MANUTENZIONE STRAORDINARIA PER LA MESSA IN SICUREZZA ED ADEGUAMENTO ANTINCENDIO CONVITTO NAZIONALE REGINA MARGHERITA DI ANAGNI.
CUP I85H20000250001 - CIG A003E510A4

PROGETTO ESECUTIVO

OGGETTO Elaborati di progetto: Piano secondo		SIGLA ELABORATO
		A-04
SCALA 1:100		
PROGETTISTI		
PRO.MA.Project Management S.r.l. Via Neri n°130 - 85100 Compiano, Tel/Fax 0974.96638, E-mail: pro.ma.srl@pec.it SISTEMA DI QUALITÀ ISO 9001:2015 Certificato n° 23623/11/5		TIMBRI PROFESSIONALI
COLLABORATORI Ing. Antonio MASSA		
Arch. Pasquale FRATANGELO - Arch. Francesca PASQUALE		
DATA DI 1° EMISSIONE: NOVEMBRE 2023	REVISIONE N° 001 DATA: GIUGNO 2024	
COORDINATORE DI PROGETTO: DSM		
RESPONSABILE TECNICO DI VERIFICA: FP		
ELABORATO DAL COLLABORATORE TECNICO: FP		
IMPRESA ESECUTRICE		
COSTELLAZIONE DI VENERE Consorzio Stabile		
Sede Legale: via Pomponio, 3 - 03042 Atina (FR), Tel/Fax 0776.692262 - P. Iva/C.F. 088739110050 PEC: consorziovenere@legalmail.it		
RESPONSABILE UNICO DEL PROCEDIMENTO: Ing. Giorgia VITI		