


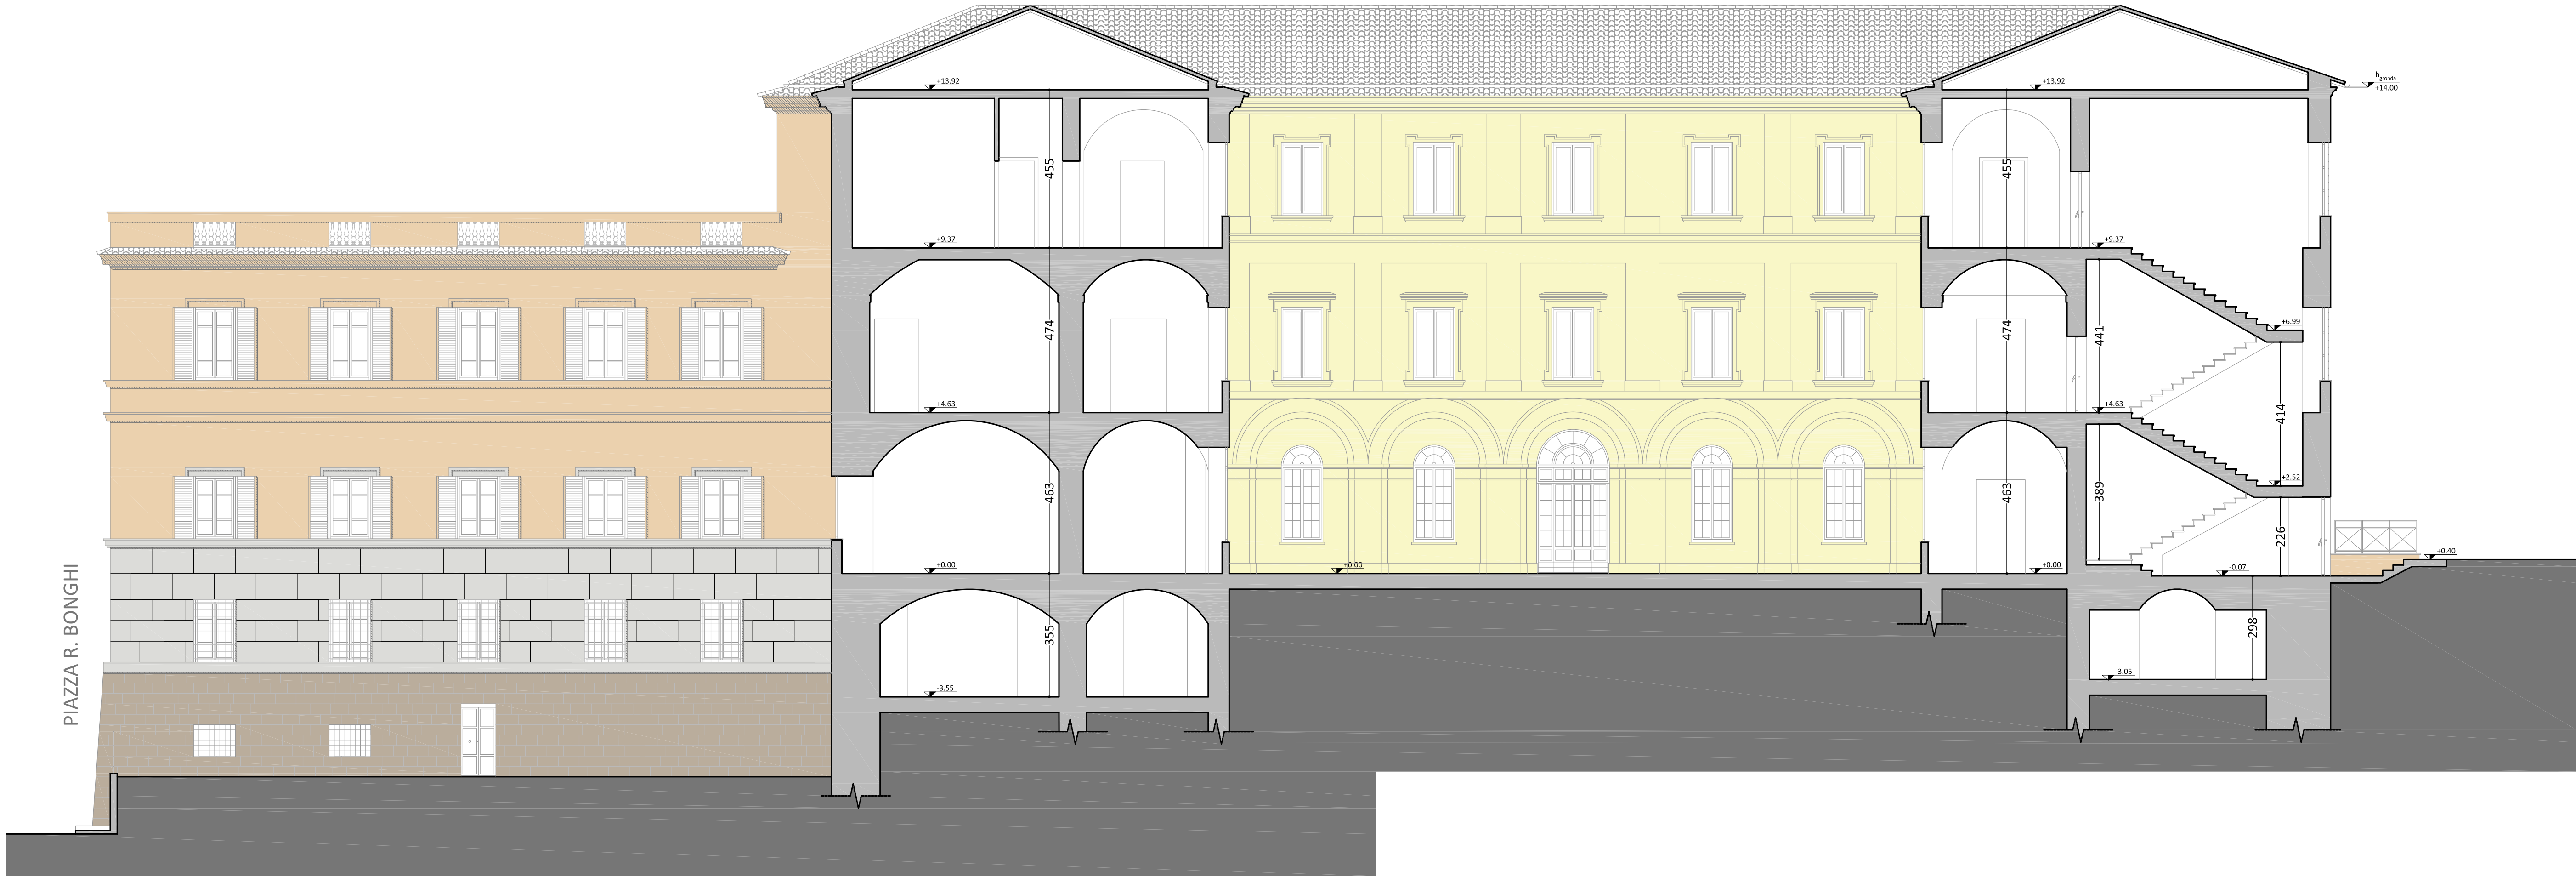

Sezione B-B' - Scala 1:100



Sezione A-A' - Scala 1:100



COMUNE DI ANAGNI
PROVINCIA DI FROSINONE

PNRR INTERVENTO FINANZIATO DALL'UNIONE EUROPEA A VALERE SULLE RISORSE "NEXT GENERATION EU" - Missione 4 - Componente 1 - Istruzione e Ricerca - Investimento 3.3: piano di messa in sicurezza e riqualificazione dell'edilizia scolastica.
LAVORI DI MANUTENZIONE STRAORDINARIA PER LA MESSA IN SICUREZZA ED ADEGUAMENTO ANTINCENDIO CONVITTO NAZIONALE REGINA MARGHERITA DI ANAGNI.
CUP I85H20000250001 - CIG A003E51DA4

PROGETTO ESECUTIVO

OGGETTO Elaborati di progetto: Sezioni	SIGLA ELABORATO A-05
--	------------------------------------

SCALA 1:100

PROGETTISTI

PRO.MA.Project Management S.r.l.
Via Nori n°18 - 86100 Campobasso, Tel/Fax 0874.90638, E-mail: pro.ma.srl@pec.it
SISTEMA DI QUALITÀ ISO 9001:2015 Certificato n° 23623/11/S

COLLABORATORI

Ing. Antonio MASSA

Arch. Pasquale FRATANGELO - Arch. Francesca PASQUALE

DATA DI 1° EMISSIONE: NOVEMBRE 2023
REVISIONE N° 001
DATA: GIUGNO 2024

COORDINATORE DI PROGETTO: DSM

RESPONSABILE TECNICO DI VERIFICA: FP

ELABORATO DAL COLLABORATORE TECNICO: FP

TIMBRI PROFESSIONALI

IMPRESA ESECUTRICE

COSTELLAZIONE DI VENERE Consorzio Stabile

Sede Legale: via Pomponio, 3 - 03042 Atina (FR).
Tel/Fax 0776.692262 - P. IVA/C.F. 088799110050
PEC: consorziovenere@legalmail.it



RESPONSABILE UNICO DEL PROCEDIMENTO: Ing. Giorgia VITI