



PROSPETTO SUD-EST - Scala 1:100




PROSPETTO EST - Scala 1:100



PROSPETTO NORD - Scala 1:100



PROSPETTO OVEST - Scala 1:100

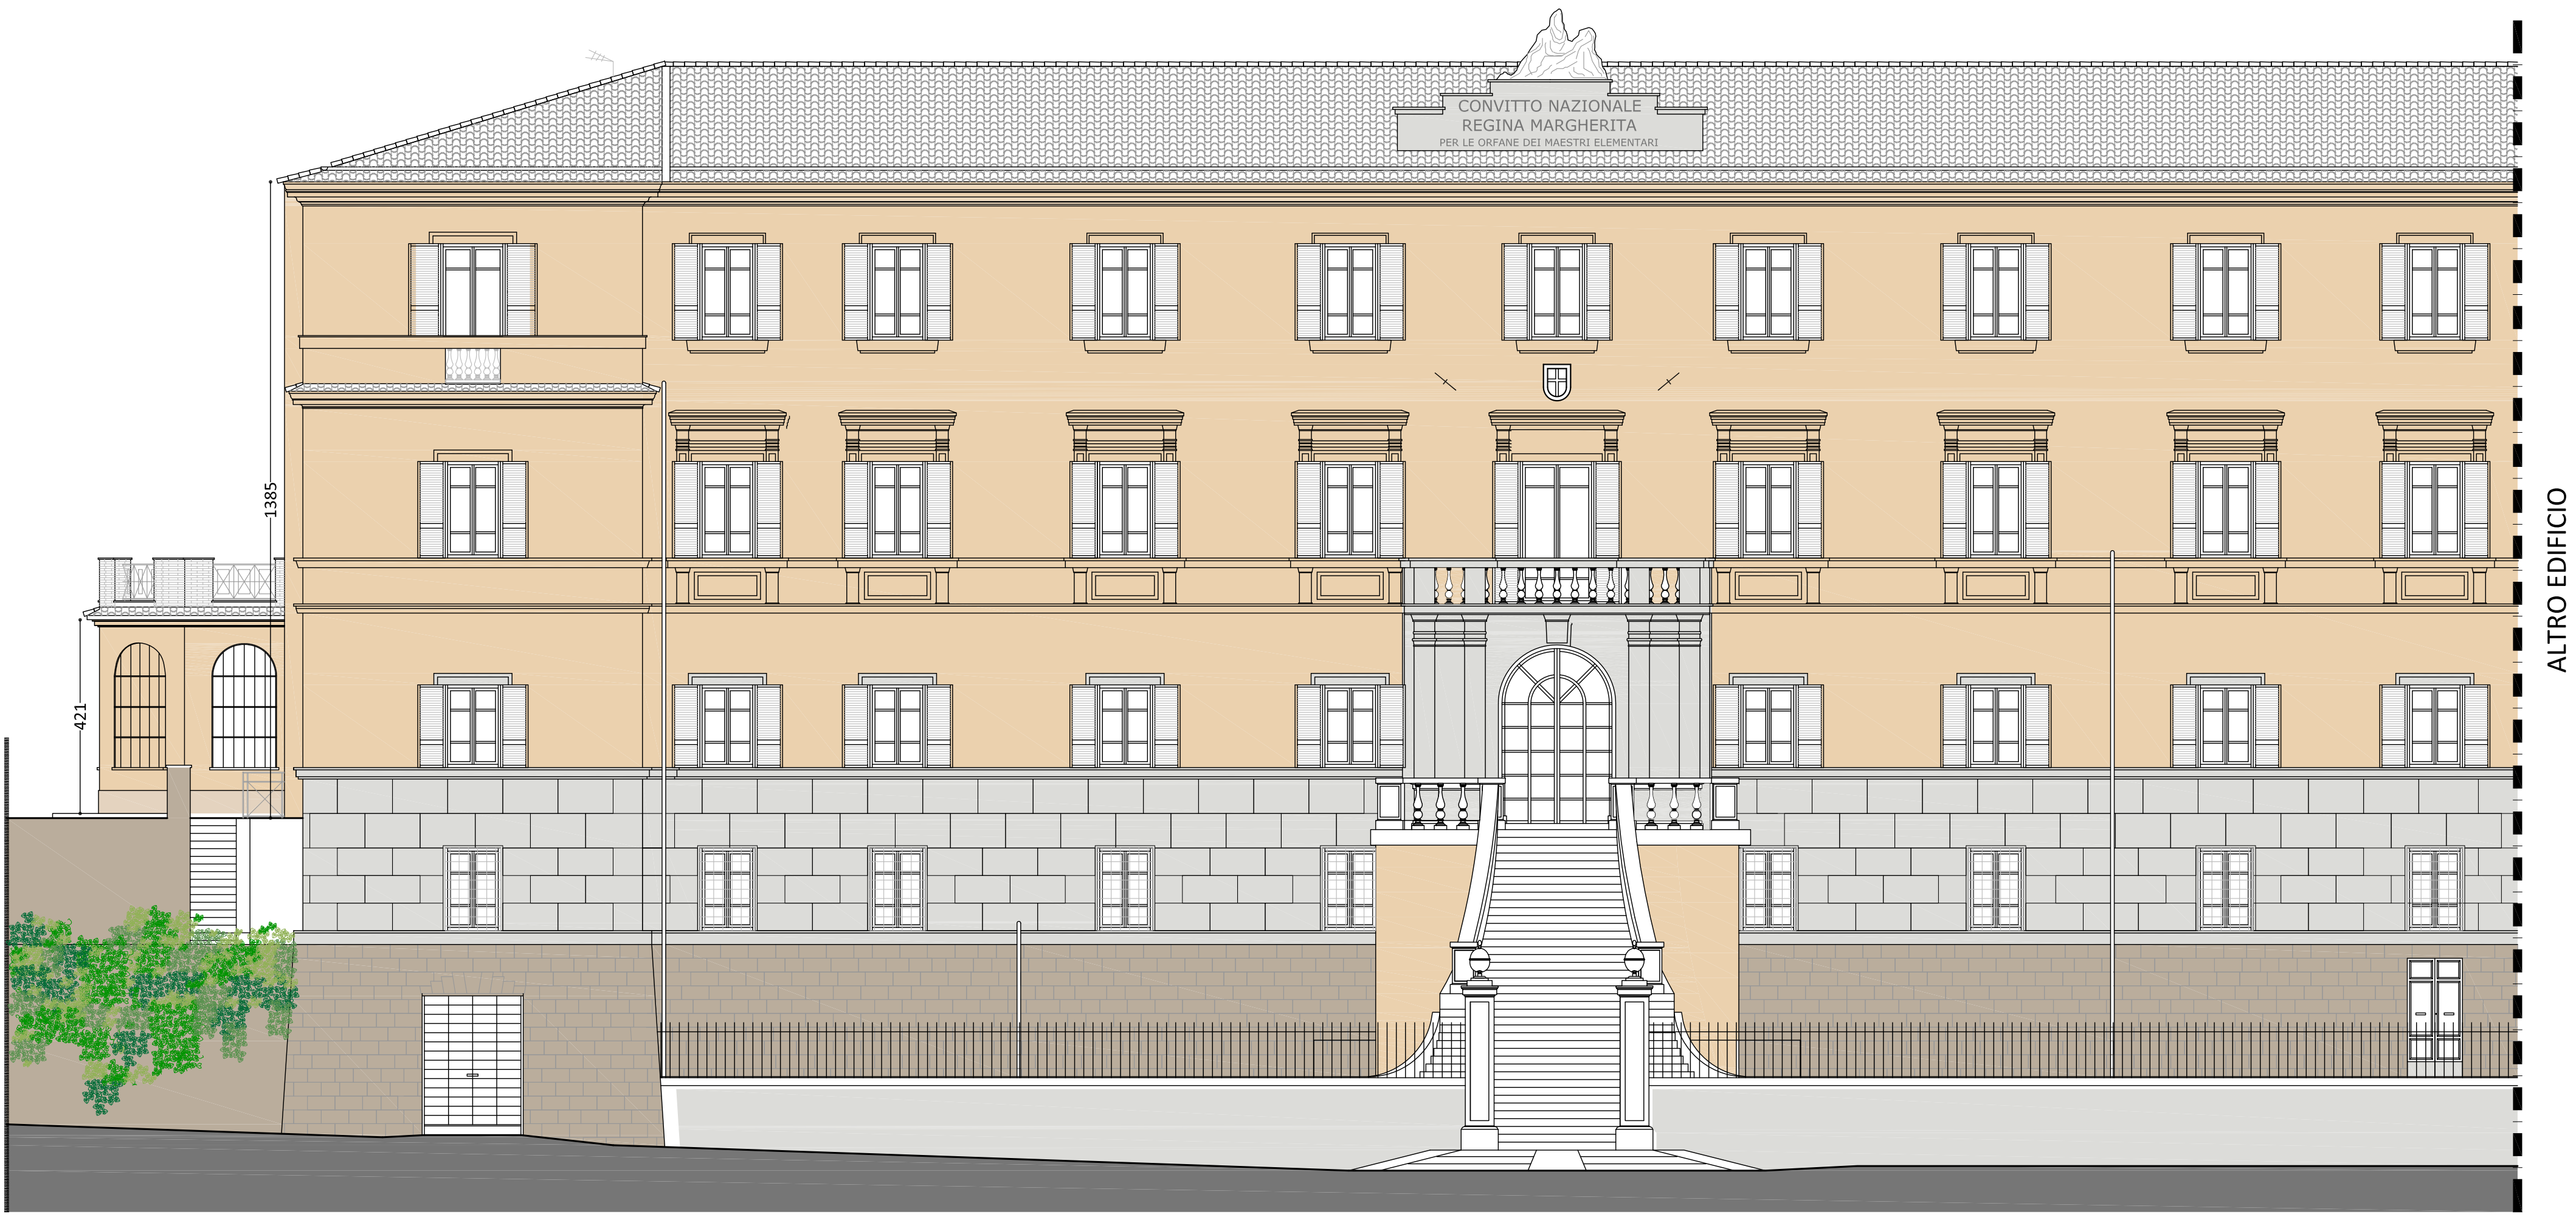

PROSPETTO SUD - Scala 1:100

Identificativo:

(A) Prospetto Sud (B) Prospetto Sud - Est (C) Prospetto Ovest (D) Prospetto Nord (E) Prospetto Est

KEY PLAN

Infissi non oggetto d'intervento

Finanziato dall'Unione europea NextGenerationEU

COMUNE DI ANAGNI
PROVINCIA DI FROSINONE

PNRR - INTERVENTO FINANZIATO DALL'UNIONE EUROPEA A VALERE SULLE RISORSE "NEXT GENERATION EU" - Missione 4 - Componente 1 - Istruzione e Ricerca - Investimento 3.3: piano di messa in sicurezza e riqualificazione dell'edilizia scolastica.
LAVORI DI MANUTENZIONE STRAORDINARIA PER LA MESSA IN SICUREZZA ED ADEGUAMENTO ANTINCENDIO CONVITTO NAZIONALE REGINA MARGHERITA DI ANAGNI.
CUP I85H20000250001 - CIG A003E51DA4

PROGETTO ESECUTIVO

OGGETTO
Elaborati di progetto:
Prospetti

SCALA 1:100

PROGETTISTI
PRO.MA.Project Management S.r.l.
Via Neri n° 18 - 81020 Campobasso, Tel/Fax 0874 30638, E-mail: pro.ma.ur@pec.it
SISTEMA DI QUALITÀ ISO 9001:2015 Certificato n° 23623/1/5

COLLABORATORI
Ing. Antonio MASSA

Arch. Pasquale FRATANGELO - Arch. Francesca PASQUALE

DATA DI 1° EMISSIONE: NOVEMBRE 2023 REVISIONE N° 001 DATA: GIUGNO 2024

COORDINATORE DI PROGETTO: DSM

RESPONSABILE TECNICO DI VERIFICA: FP

ELABORATO DAL COLLABORATORE TECNICO: FP

IMPRESA ESECUTRICE
COSTELLAZIONE DI VENERE Consorzio Stabile
Sede Legale: via Pomponio, 3 - 03042 Arina (FR),
Tel/Fax 0776.692262 - P. IVA/C.F. 088739110050
PEC: consorzioverene@agmail.it

RESPONSABILE UNICO DEL PROCEDIMENTO: Ing. Giorgia VITI