


Provincia di Frosinone
Piazza Gramsci, 13 - 03100 Frosinone
Ufficio Tecnico

Ingegnere
Settore Edilizia Scolastica e Pubblica Istruzione

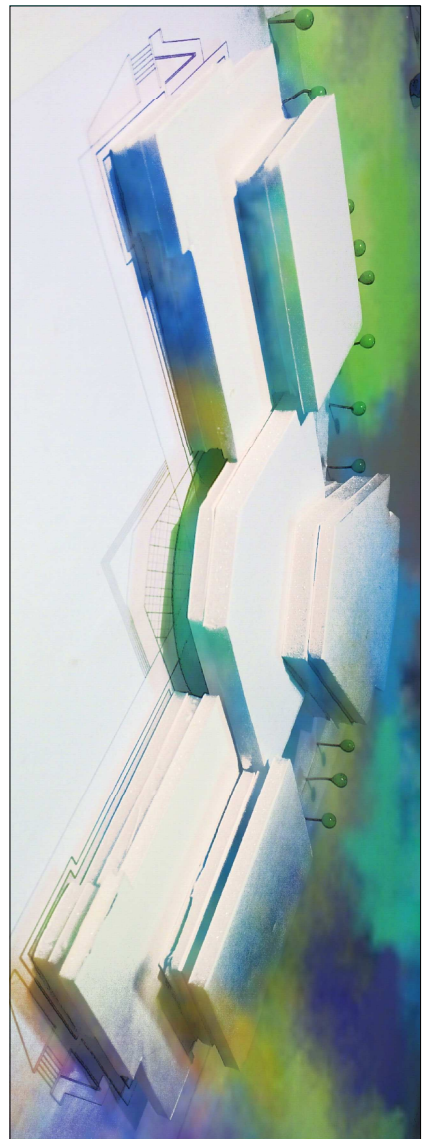

Realizzazione Nuovo Auditorium
presso I.T.I.S. "Don Giuseppe Morosini" di Ferentino

Progettazione Preliminare


AG - gmp Studio di architettura
Arch. Antonio Gatti
Tel. 0775 39171 - email: ag.gatti@univis.it
Indirizzo: Via della Libertà, 10 - 03100 Frosinone (FR)

R.U.P.: Geom. Federico Compagno


PIANTA PIANO TERRA

04 A



SECONDO LOTTO FUNZIONALE DA REALIZZARE
"CORPO CENTRALE DA ADIBIRE AD AUDITORIUM"
E SERVIZI DELLA SCUOLA

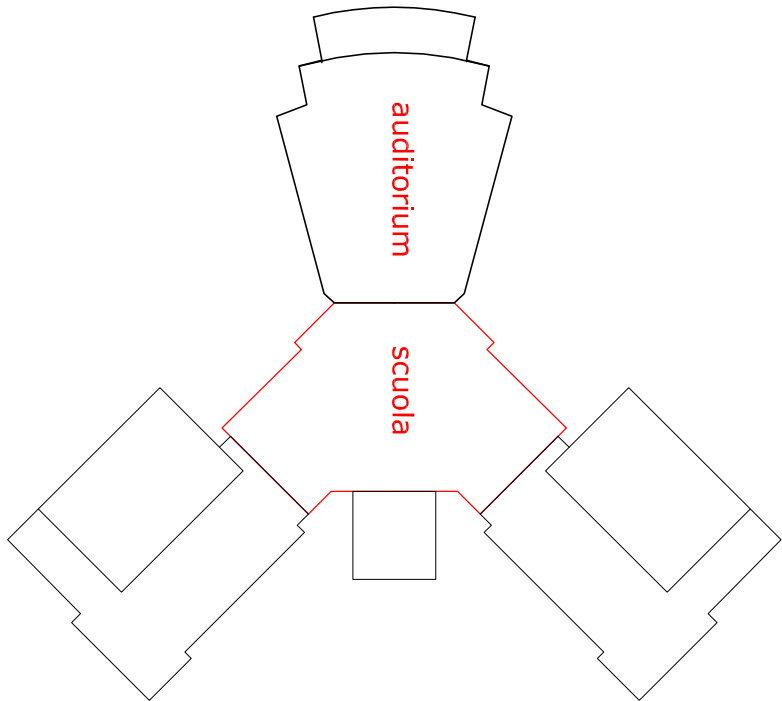

Sezione X-Y

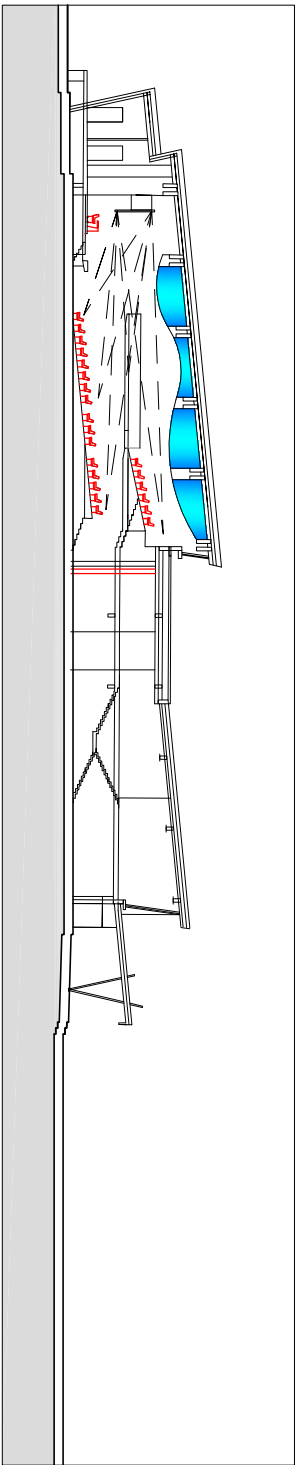

Prospetto A-B

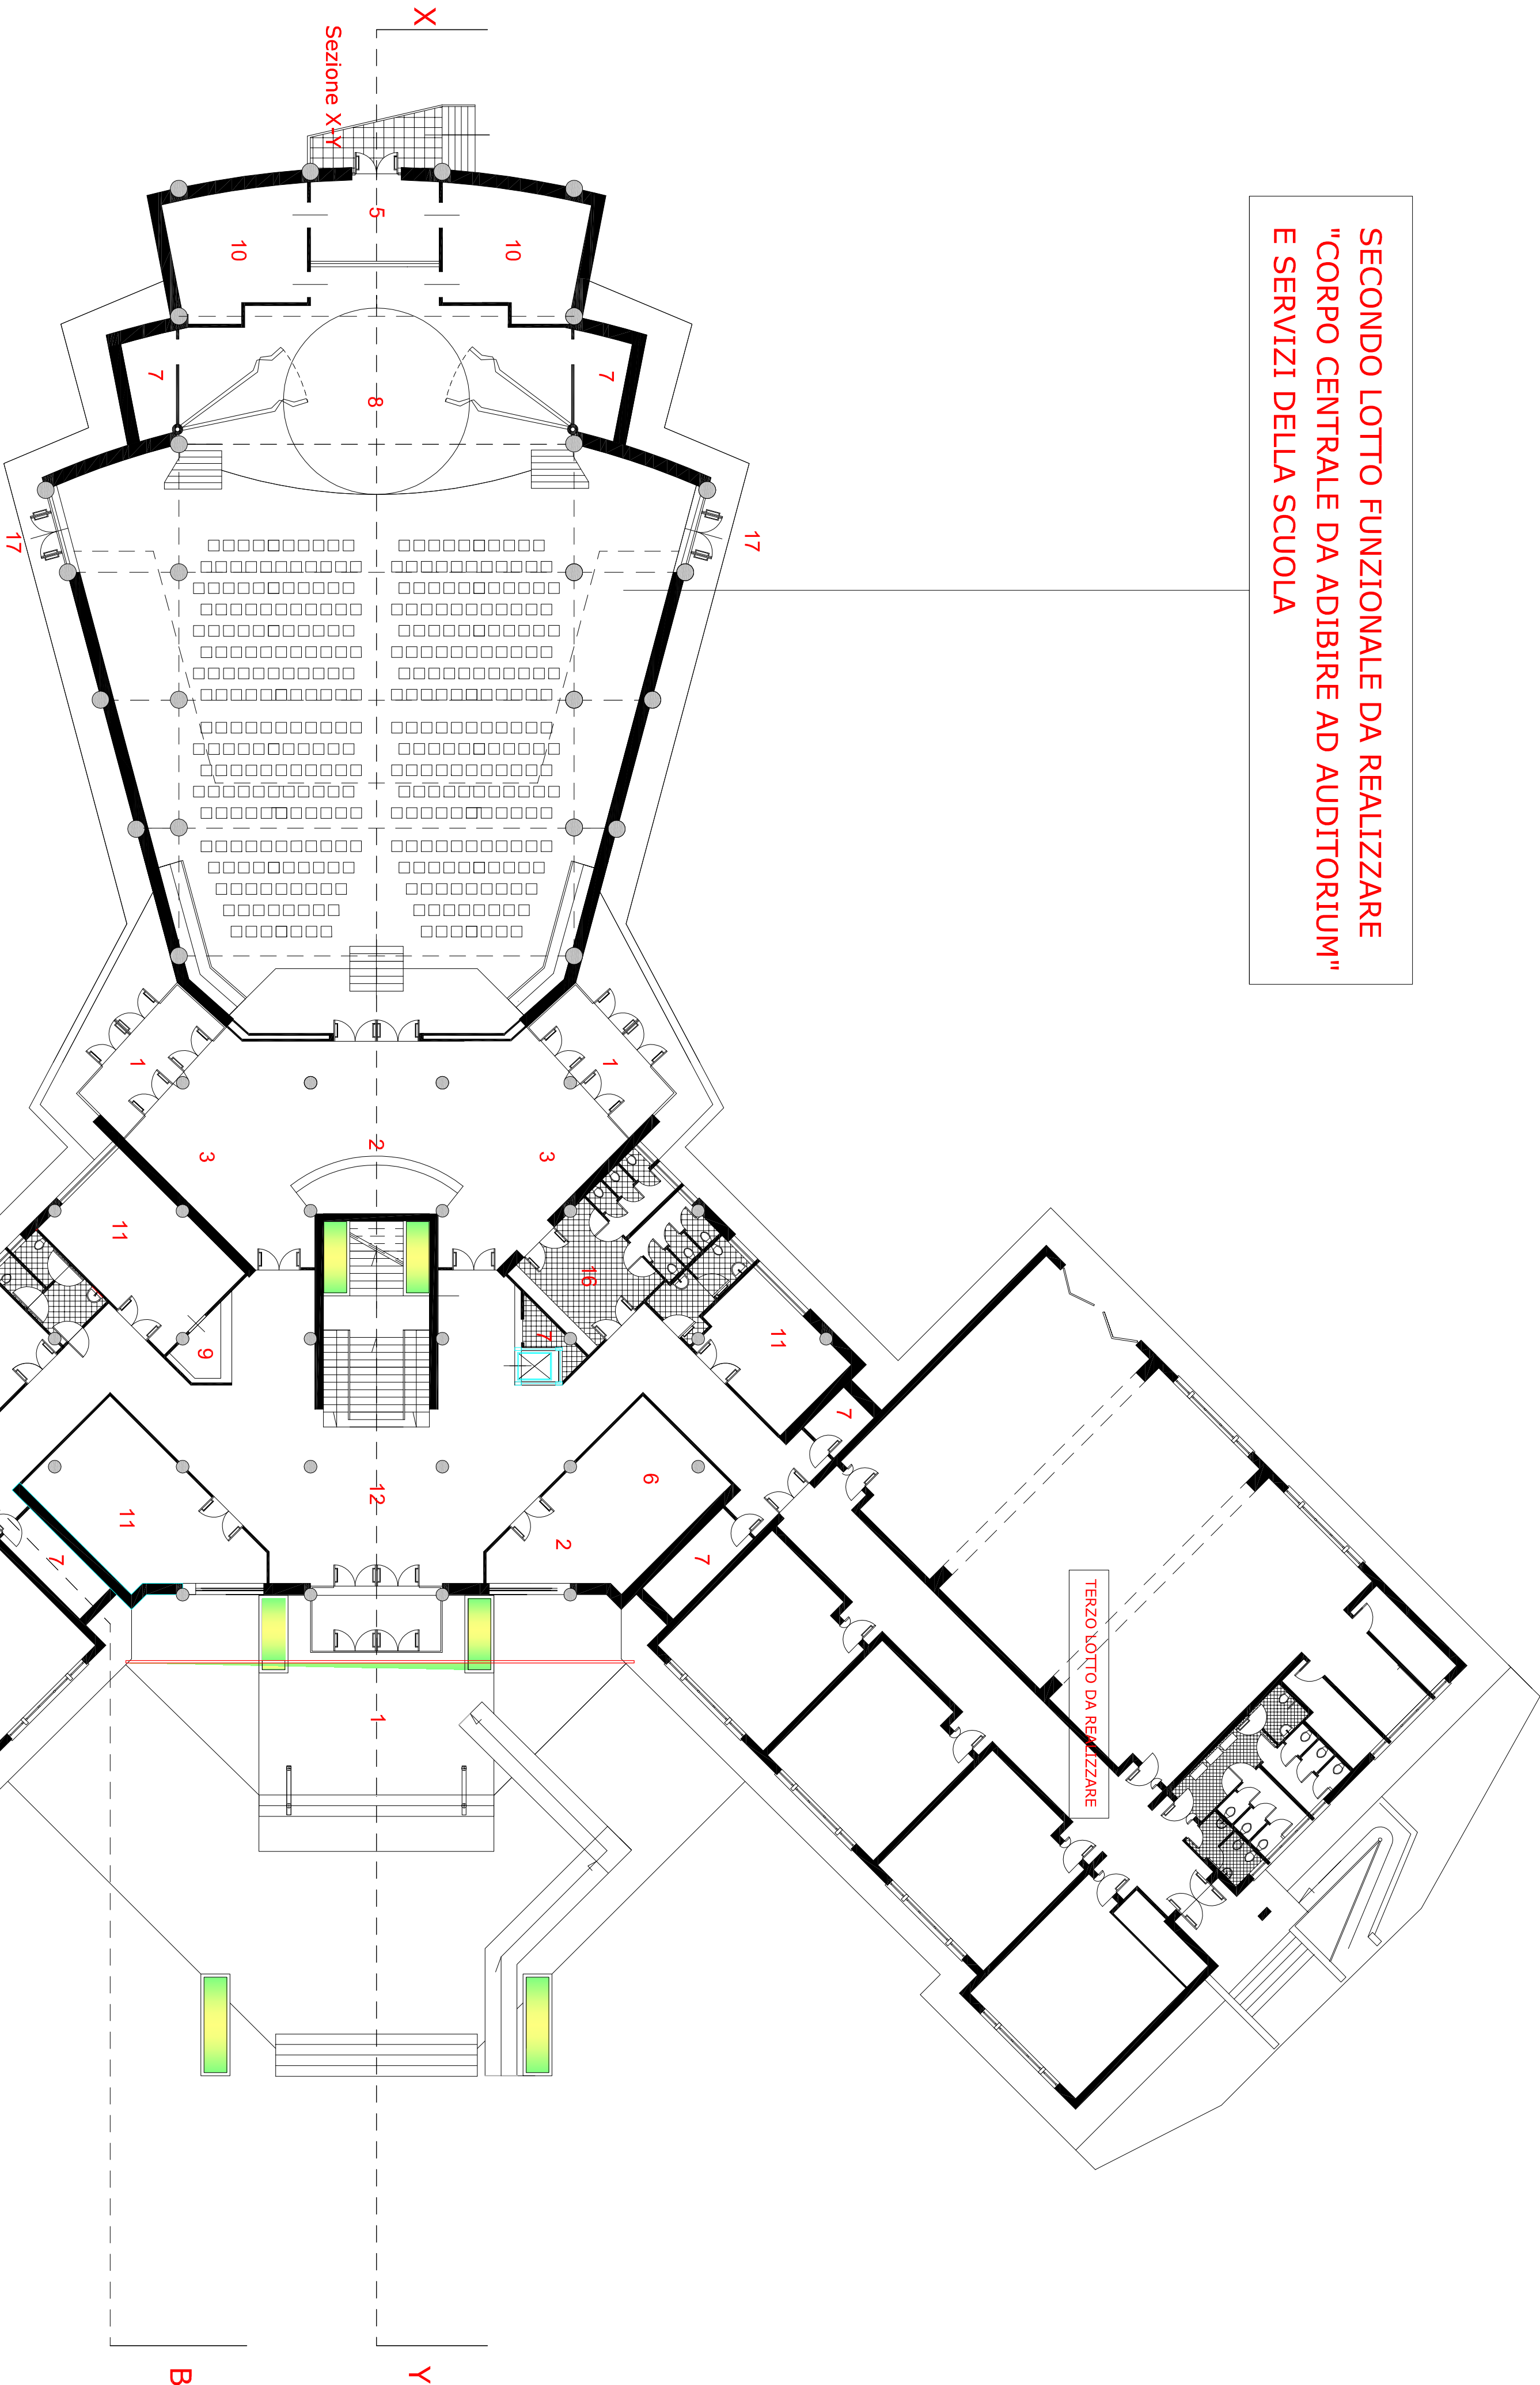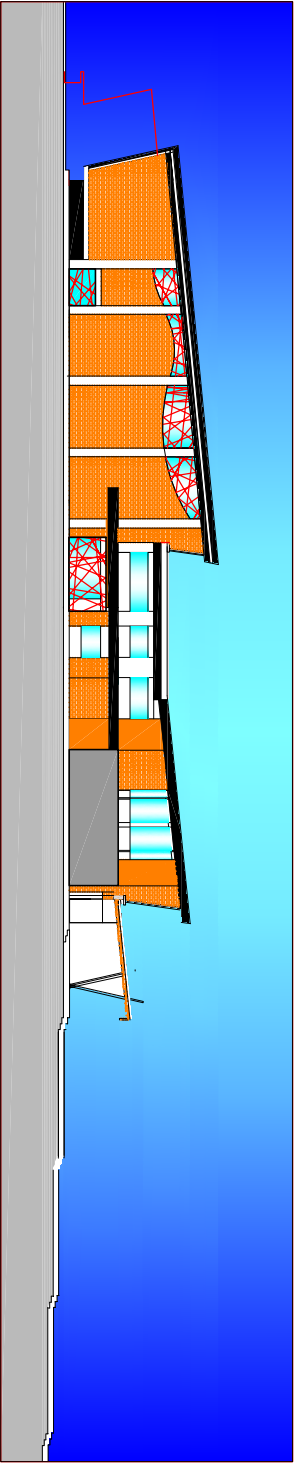

Prospetto A-B

- 1 - Ingresso coperto
- 2 - Hall - Reception -spazio ricreativo
- 3 - Spazio espositivo
- 4 - Auditorium
- 5 - Zona carico e scarico
- 6 - Sala di attesa
- 7 - Deposito
- 8 - Palcoscenico
- 9 - Bookshop
- 10 - Camerino
- 11 - Ufficio amministrativo
- 12 - Hall centrale
- 13 - Sala polifunzionale
- 14 - Laboratorio
- 15 - Aule
- 16 - Galleria Auditorium
- 17 - Uscite di sicurezza

PIANTA PIANO TERRA