

Comitente

PROVINCIA DI FROSINONE


Piazza Gransci, 13 - 03100 Frosinone

UFFICIO TECNICO

Ing. Lorela Iacobone

- Settore Edilizia Scolastica e Pubblica Istruzione -


Progetto

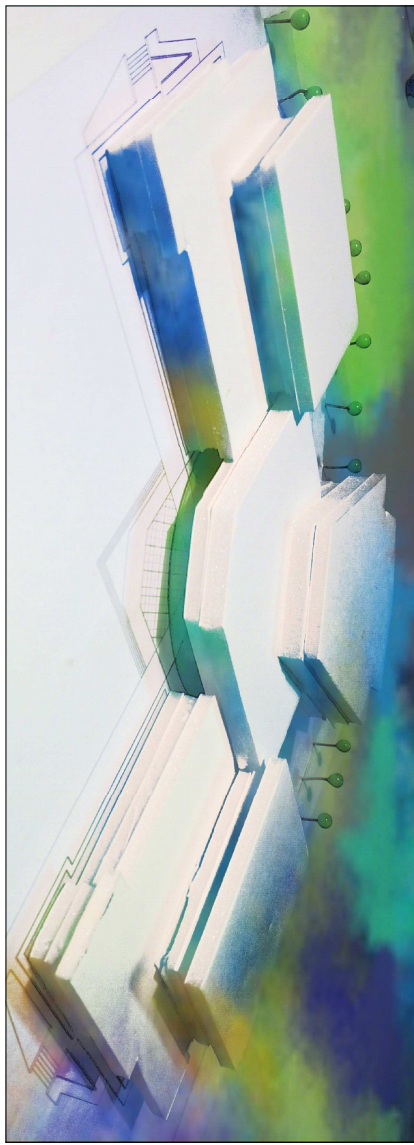

REALIZZAZIONE NUOVO AUDITORIUM
presso I.T.I.S. "Don Giuseppe Morosini" di FERENTINO

livello di progettazione

PROGETTAZIONE PRELIMINARE

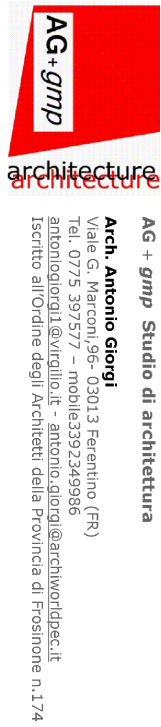


AG - gmp Studio di architettura

Arch. Antonio Giamberini
Tel. 0775 391721 - email: ag.gmp@libero.it
Via S. Maria della Pace, 101 - 00187 Roma
Iscrizione all'Ordine degli Architetti della Provincia di Frosinone n.174

R.U.P.: Geom. Federico Compagno


PIANTA PIANO PRIMO

04 B

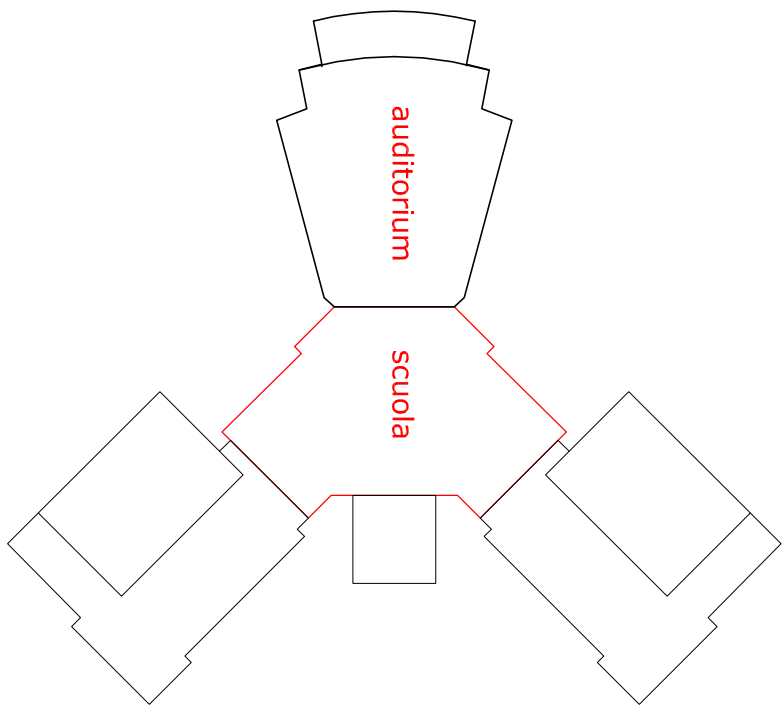


SECONDO LOTTO FUNZIONALE DA REALIZZARE
"CORPO CENTRALE DA ADIBIRE AD AUDITORIUM"
E SERVIZI DELLA SCUOLA


TERZO LOTTO DA REALIZZARE

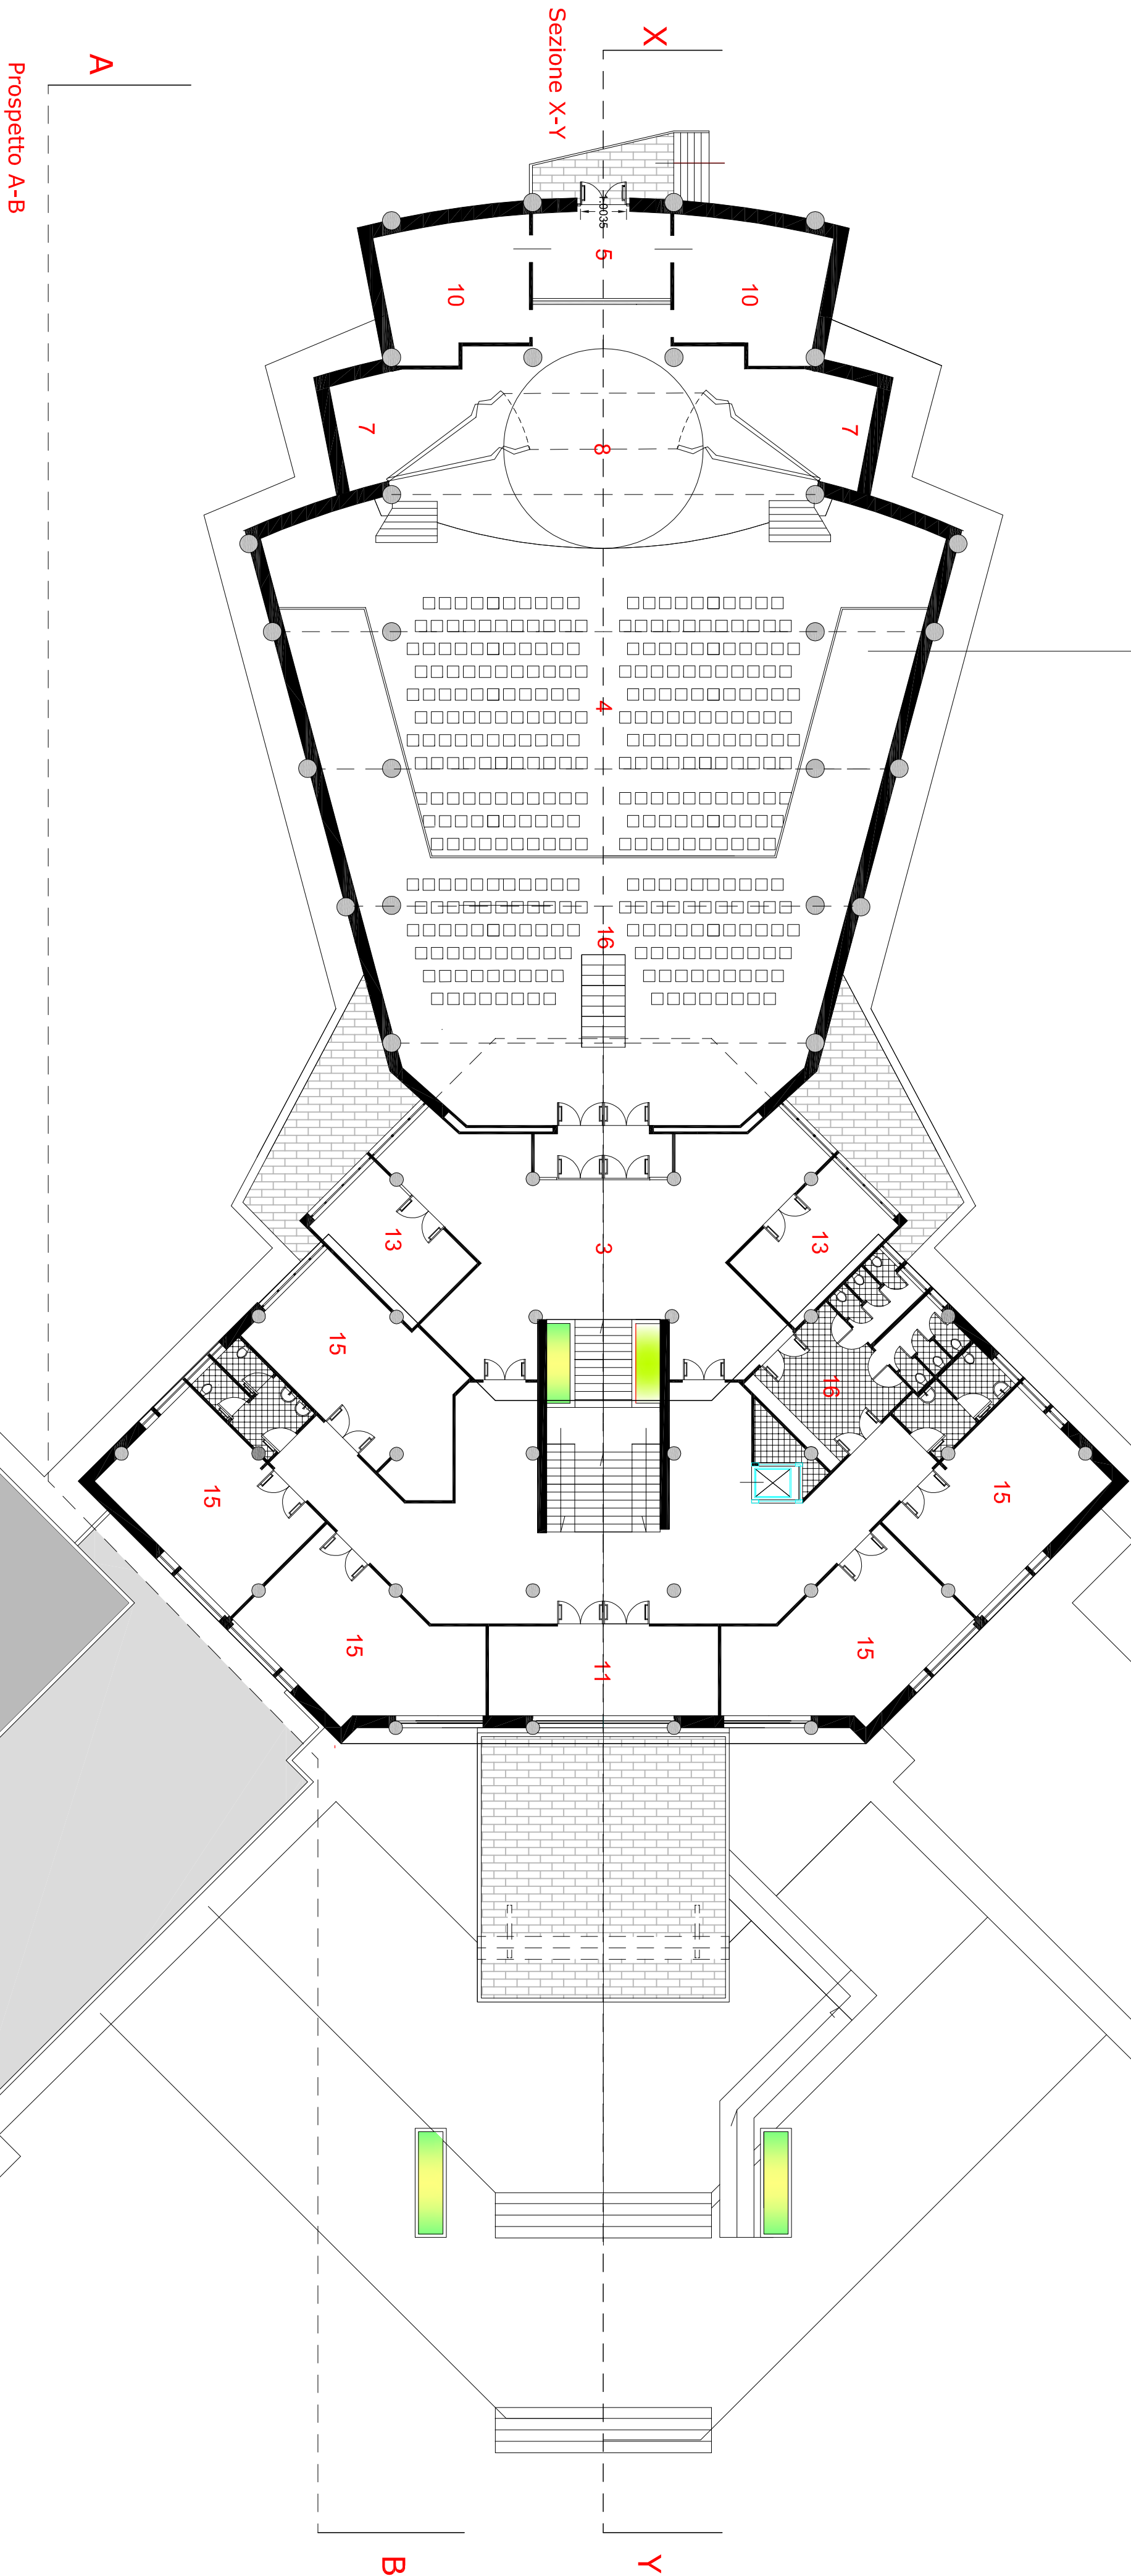

Sezione X-Y

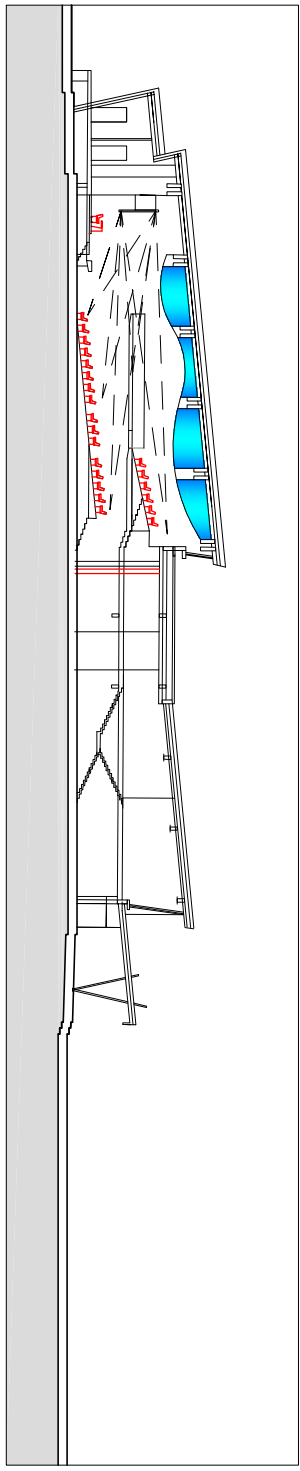

Prospetto A-B

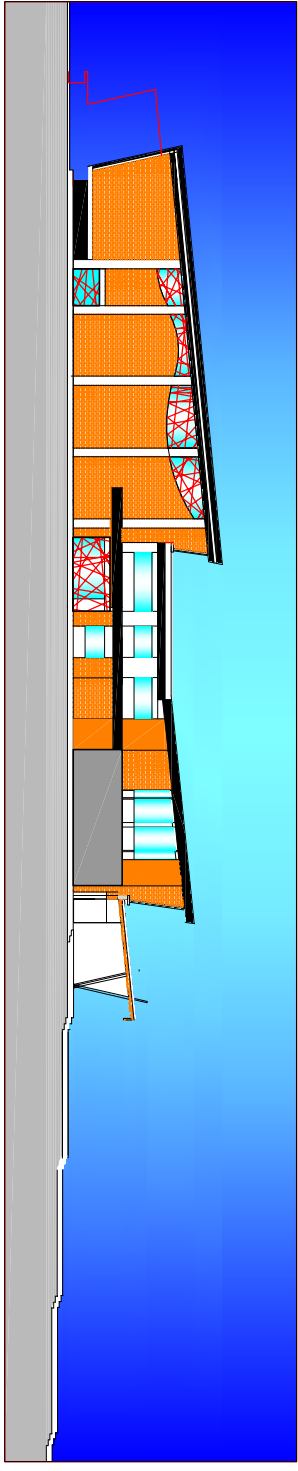

PIANTA PIANO PRIMO