


Progetto

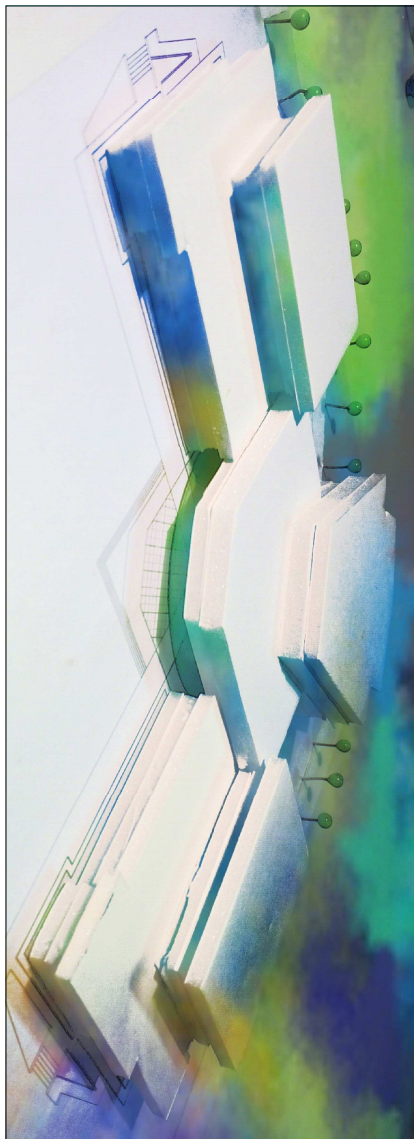

REALIZZAZIONE NUOVO AUDITORIUM
presso I.T.I.S. "Don Giuseppe Morosini" di FERENTINO

Inte. di progettazione

PROGETTAZIONE PRELIMINARE




AG - gmp Studio di architettura
Asta, Antonio Giampi
Via S. Maria, 13 - 00187 Roma (RM)
Tel. 06 59 59 17 17 - email: ag-gmp@ag-gmp.it
www.ag-gmp.it
Isolato all'ingegnere degli Architetti della Provincia di Frosinone n.174


R.U.P.: Geom. Federico Compagno

PIANTA COPERTURA


04 C

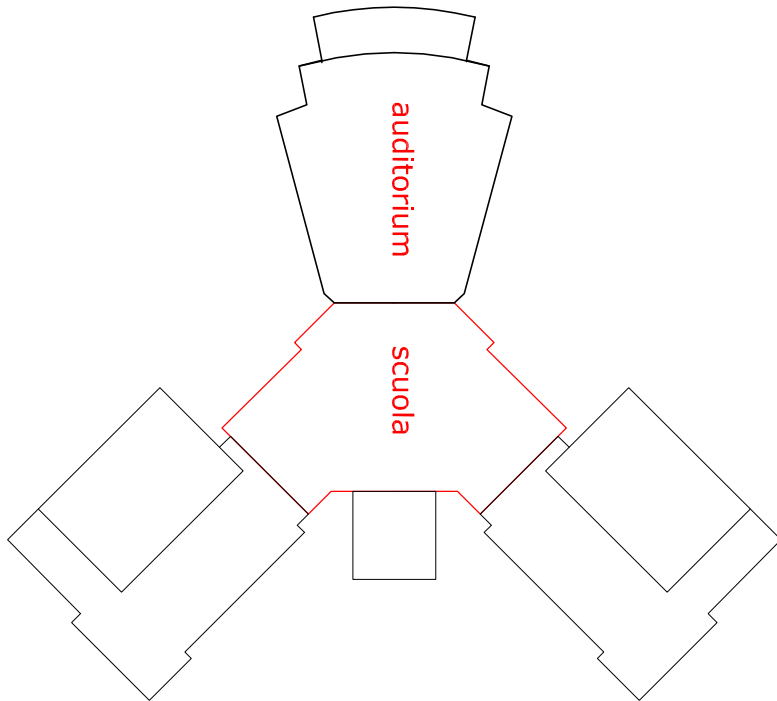


Sezione X-Y

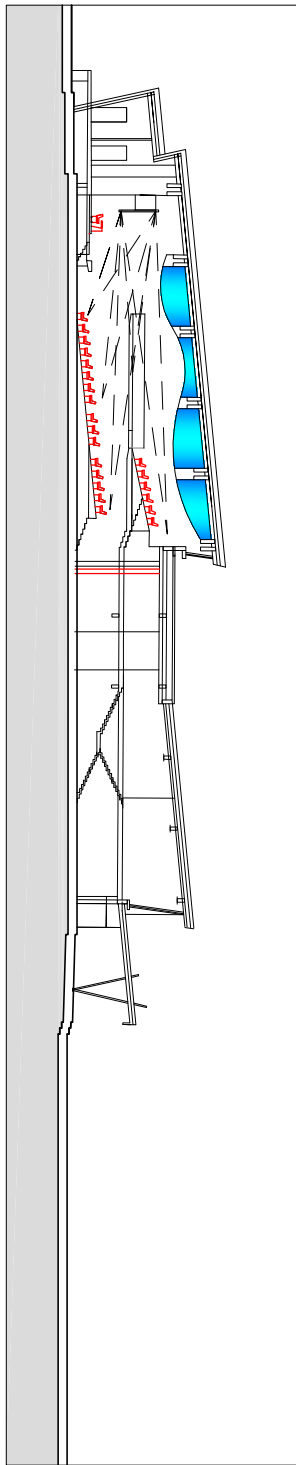

Prospetto A-B

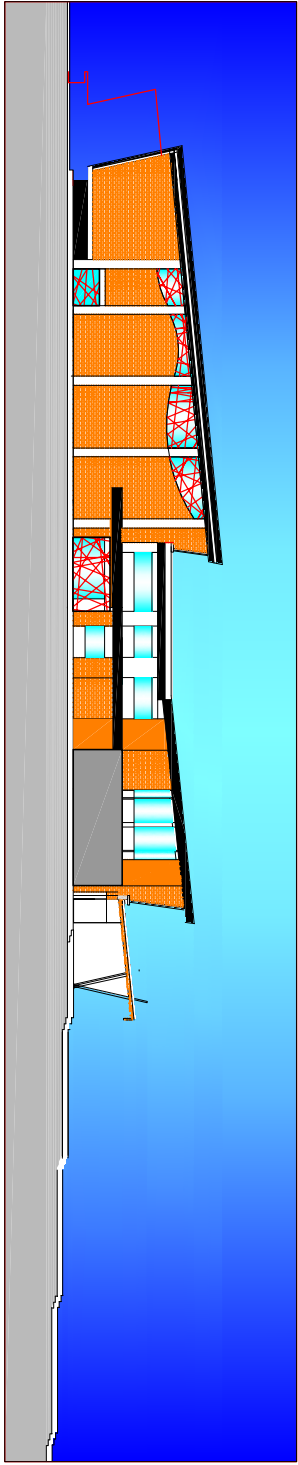

SECONDO LOTTO FUNZIONALE DA REALIZZARE
"CORPO CENTRALE DA ADIBIRE AD AUDITORIUM"
E SERVIZI DELLA SCUOLA

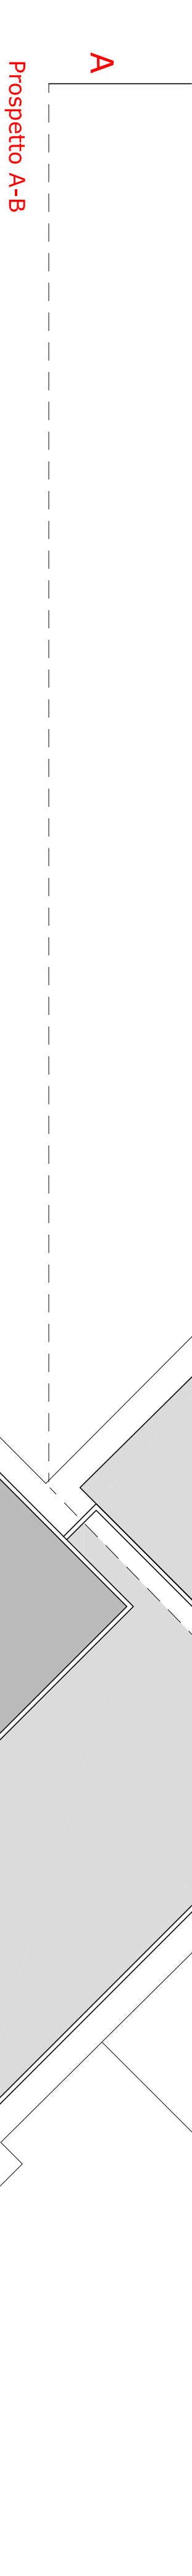

- 1- Ingresso coperto
- 2- Hall - Reception -spazio ricreativo
- 3- Spazio espositivo
- 4- Auditorium
- 5- Zona carico e scarico
- 6- Sala di attesa
- 7- Deposito
- 8- Palcoscenico
- 9- Bookshop
- 10 -Camerino
- 11- Ufficio amministrativo
- 12- Hall centrale
- 13- Sala polifunzionale
- 14- Laboratorio
- 15- Aule
- 16- Galleria Auditorium
- 17- Uscite di sicurezza

PIANTA COPERTURA

LOTTO GIÀ REALIZZATO

TERZO LOTTO DA REALIZZARE