


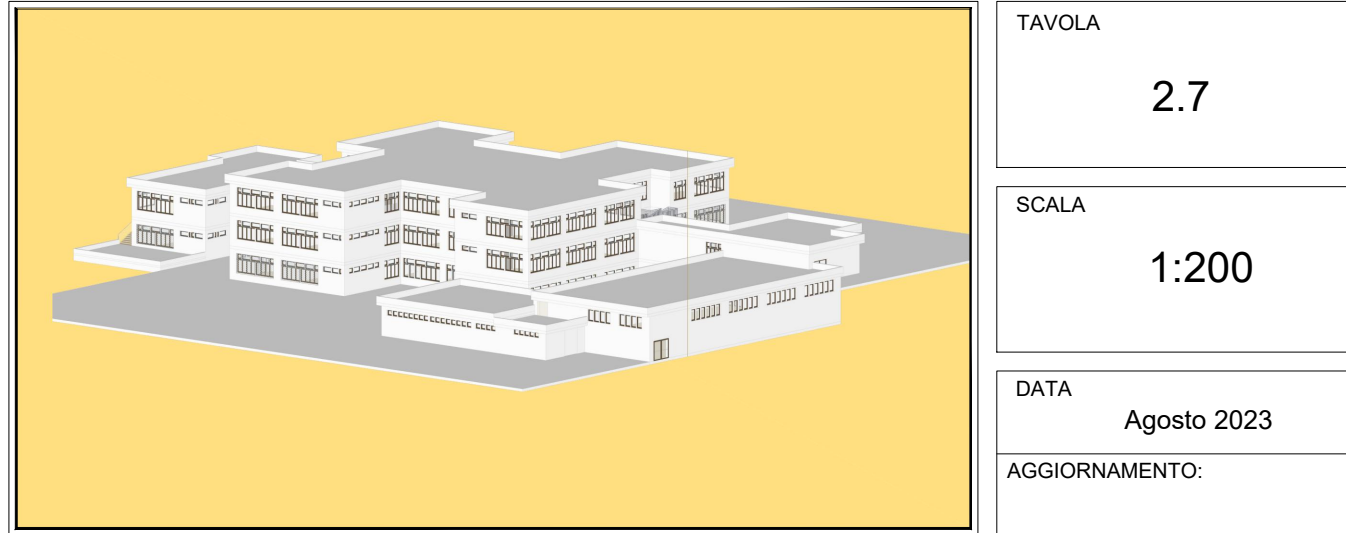


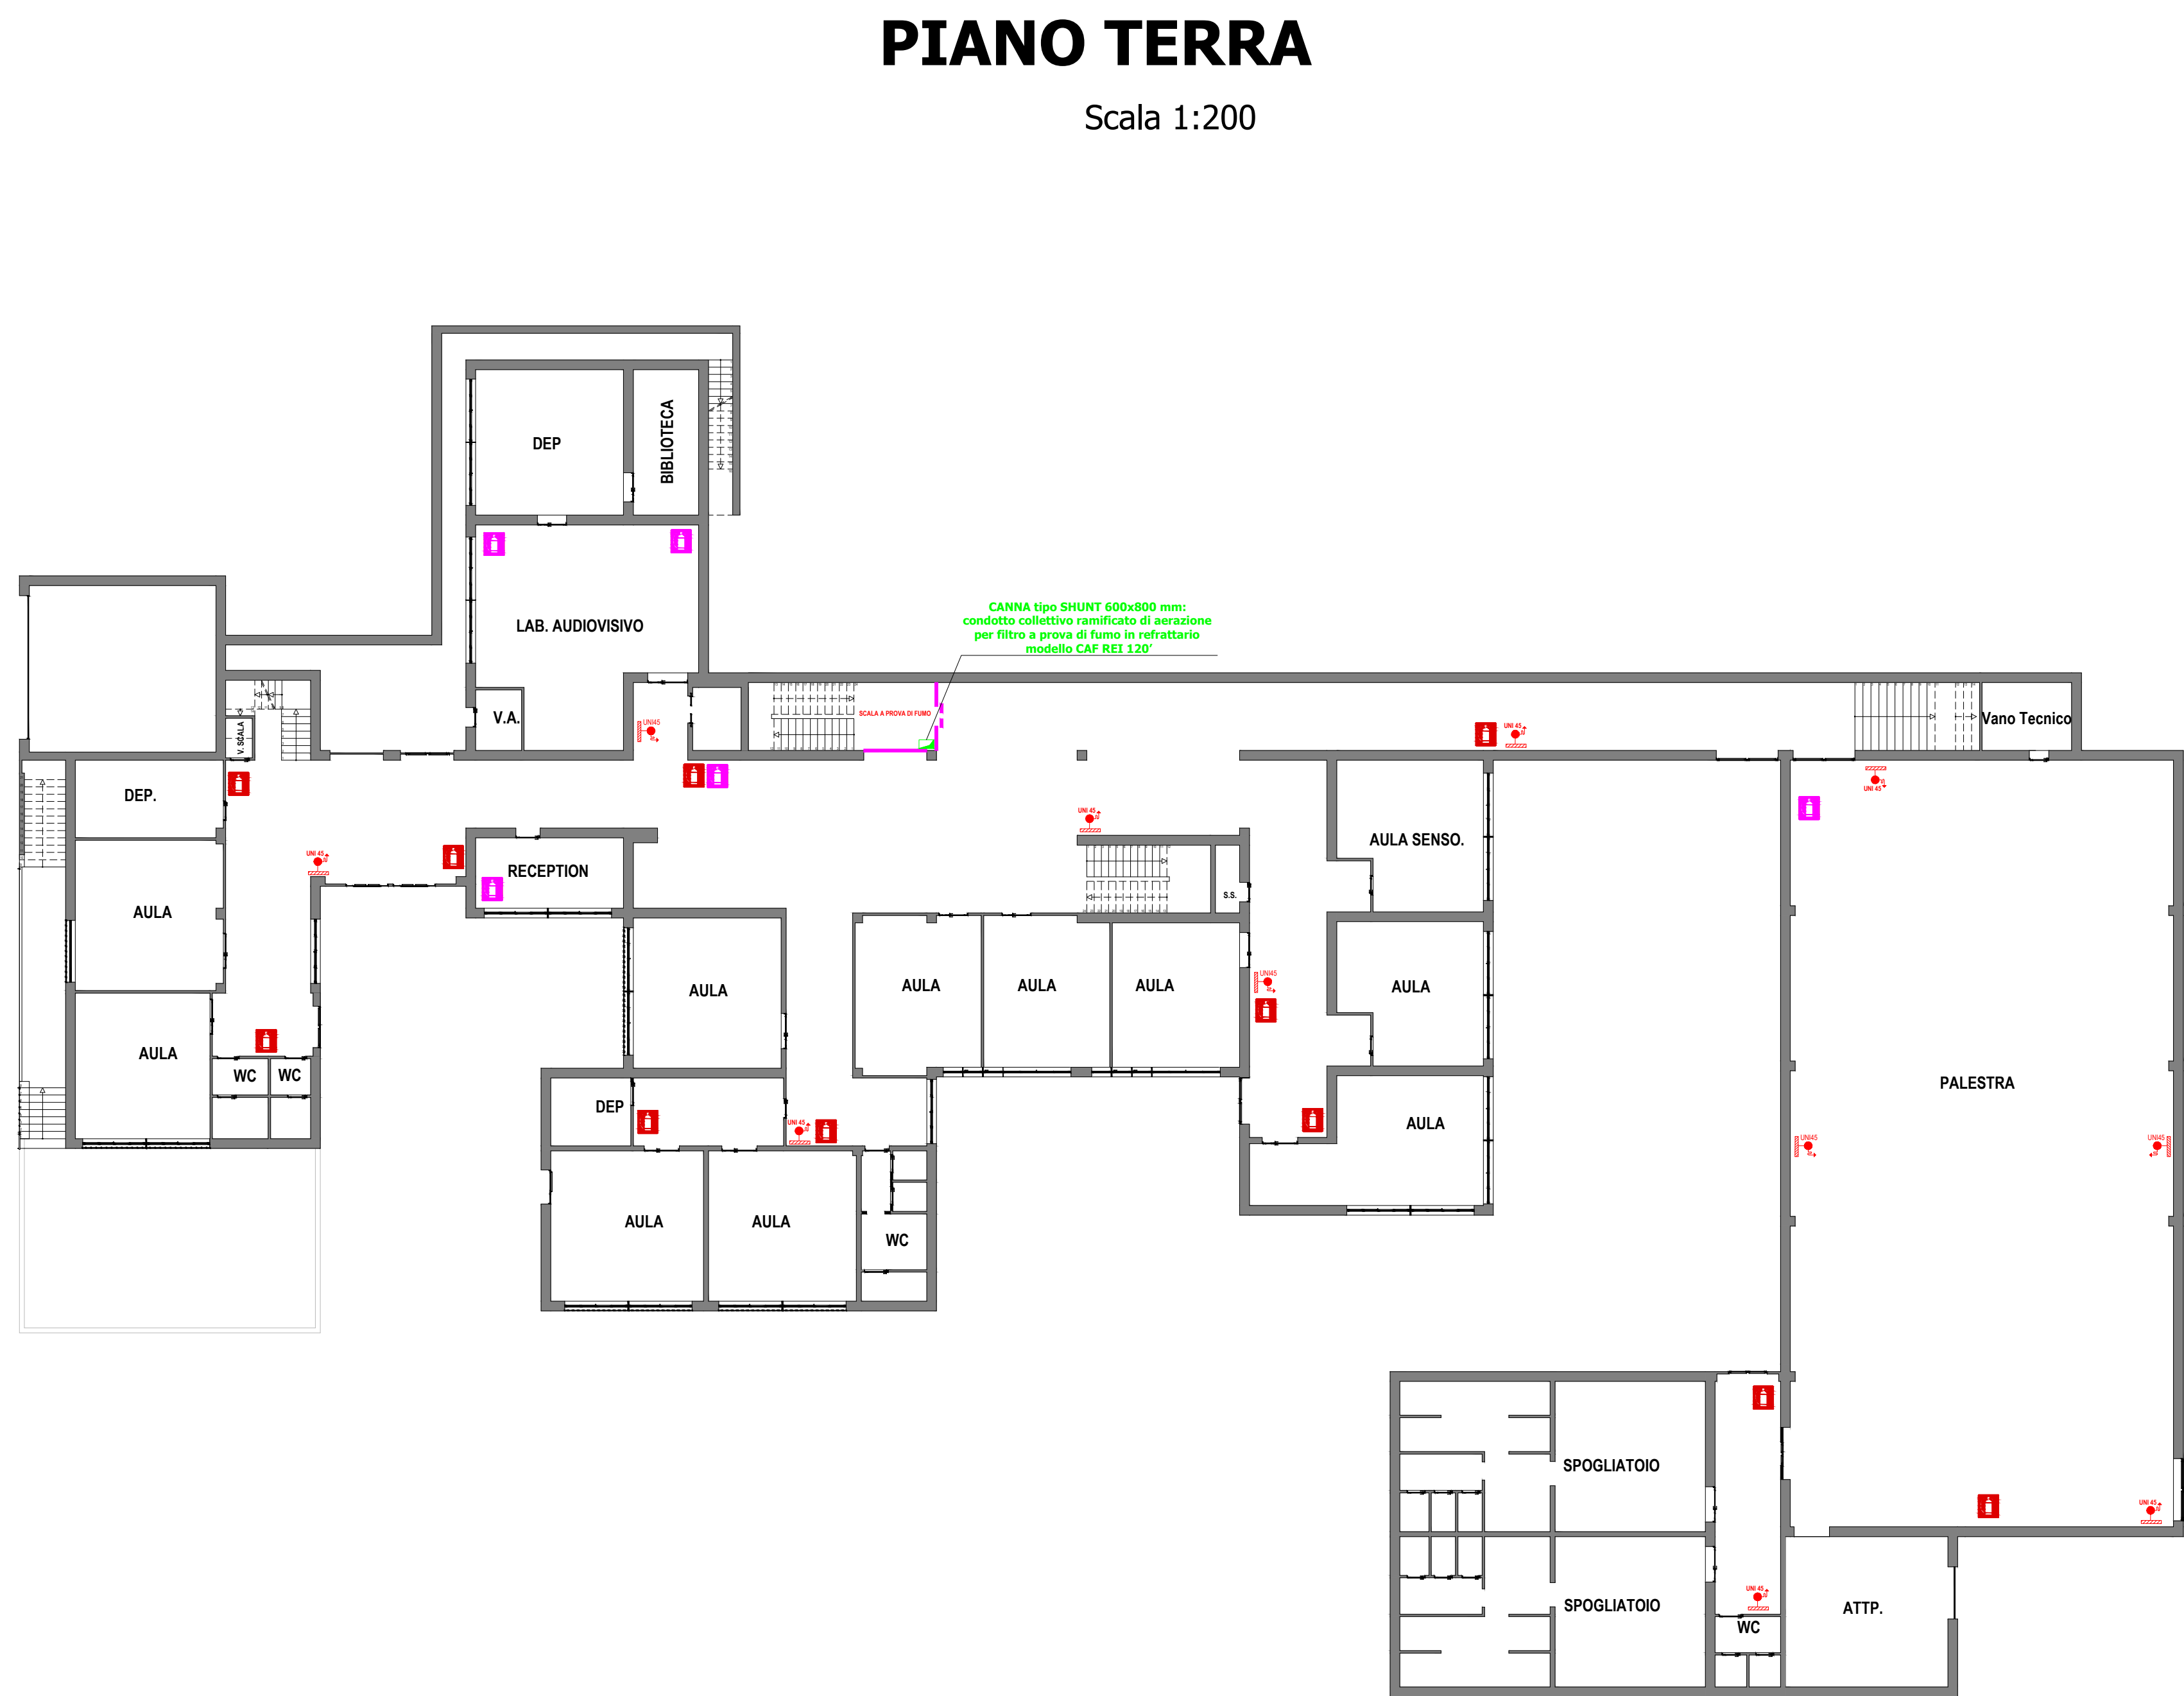

Il progettista
RTP EURO CECCANO 1
Studio di Ingegneria
EURO PRO INGEGNERIA SRL
Sede Legale: Via Tevere n. 11 - 00185 Roma (RM)
Sede Operativa: Via Venezia Superiore n. 2 - 03048 Cassinetta di Frosinone (FR)
Legale Rappresentante - Ing. Oreste De Bellis

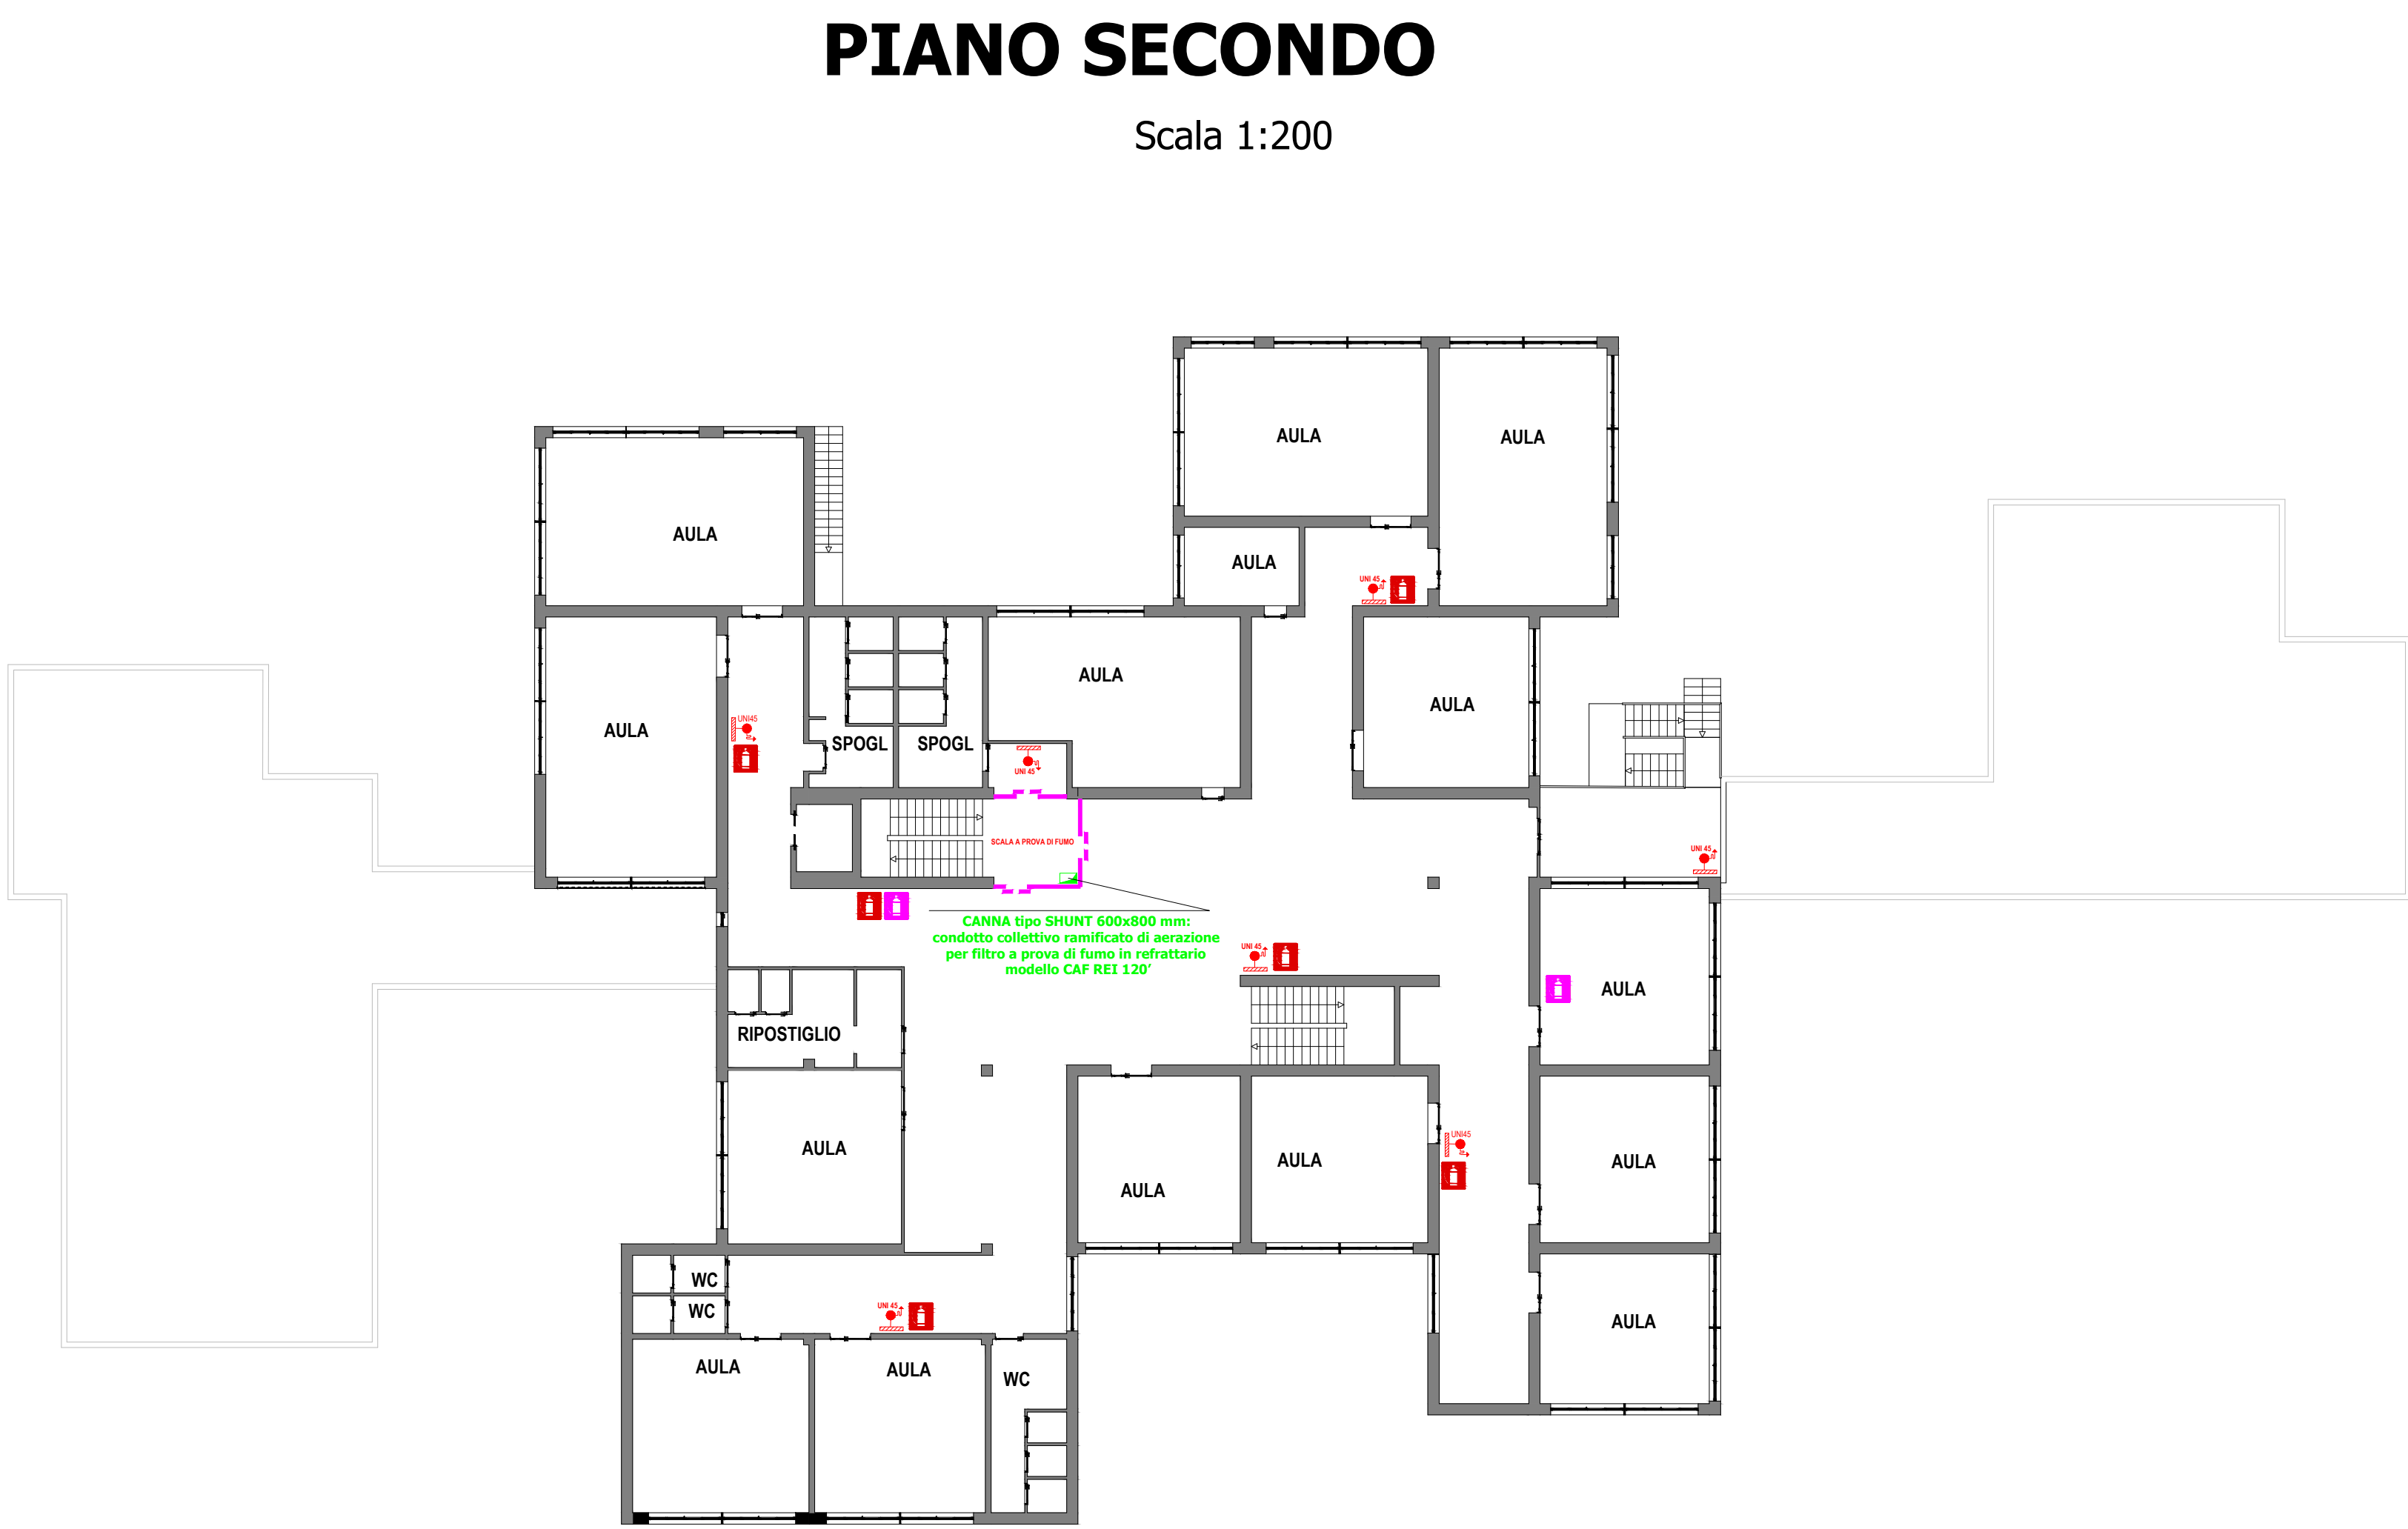


Legenda dei Simboli	
Simboli	Descrizione
	Compartimentazioni REI 120
	Infisso/Porta REI 120
	Estintore portatile a polvere - 344 89B C
	Estintore portatile CO2
	Cassetta UNI 45 con manichetta 30 mli

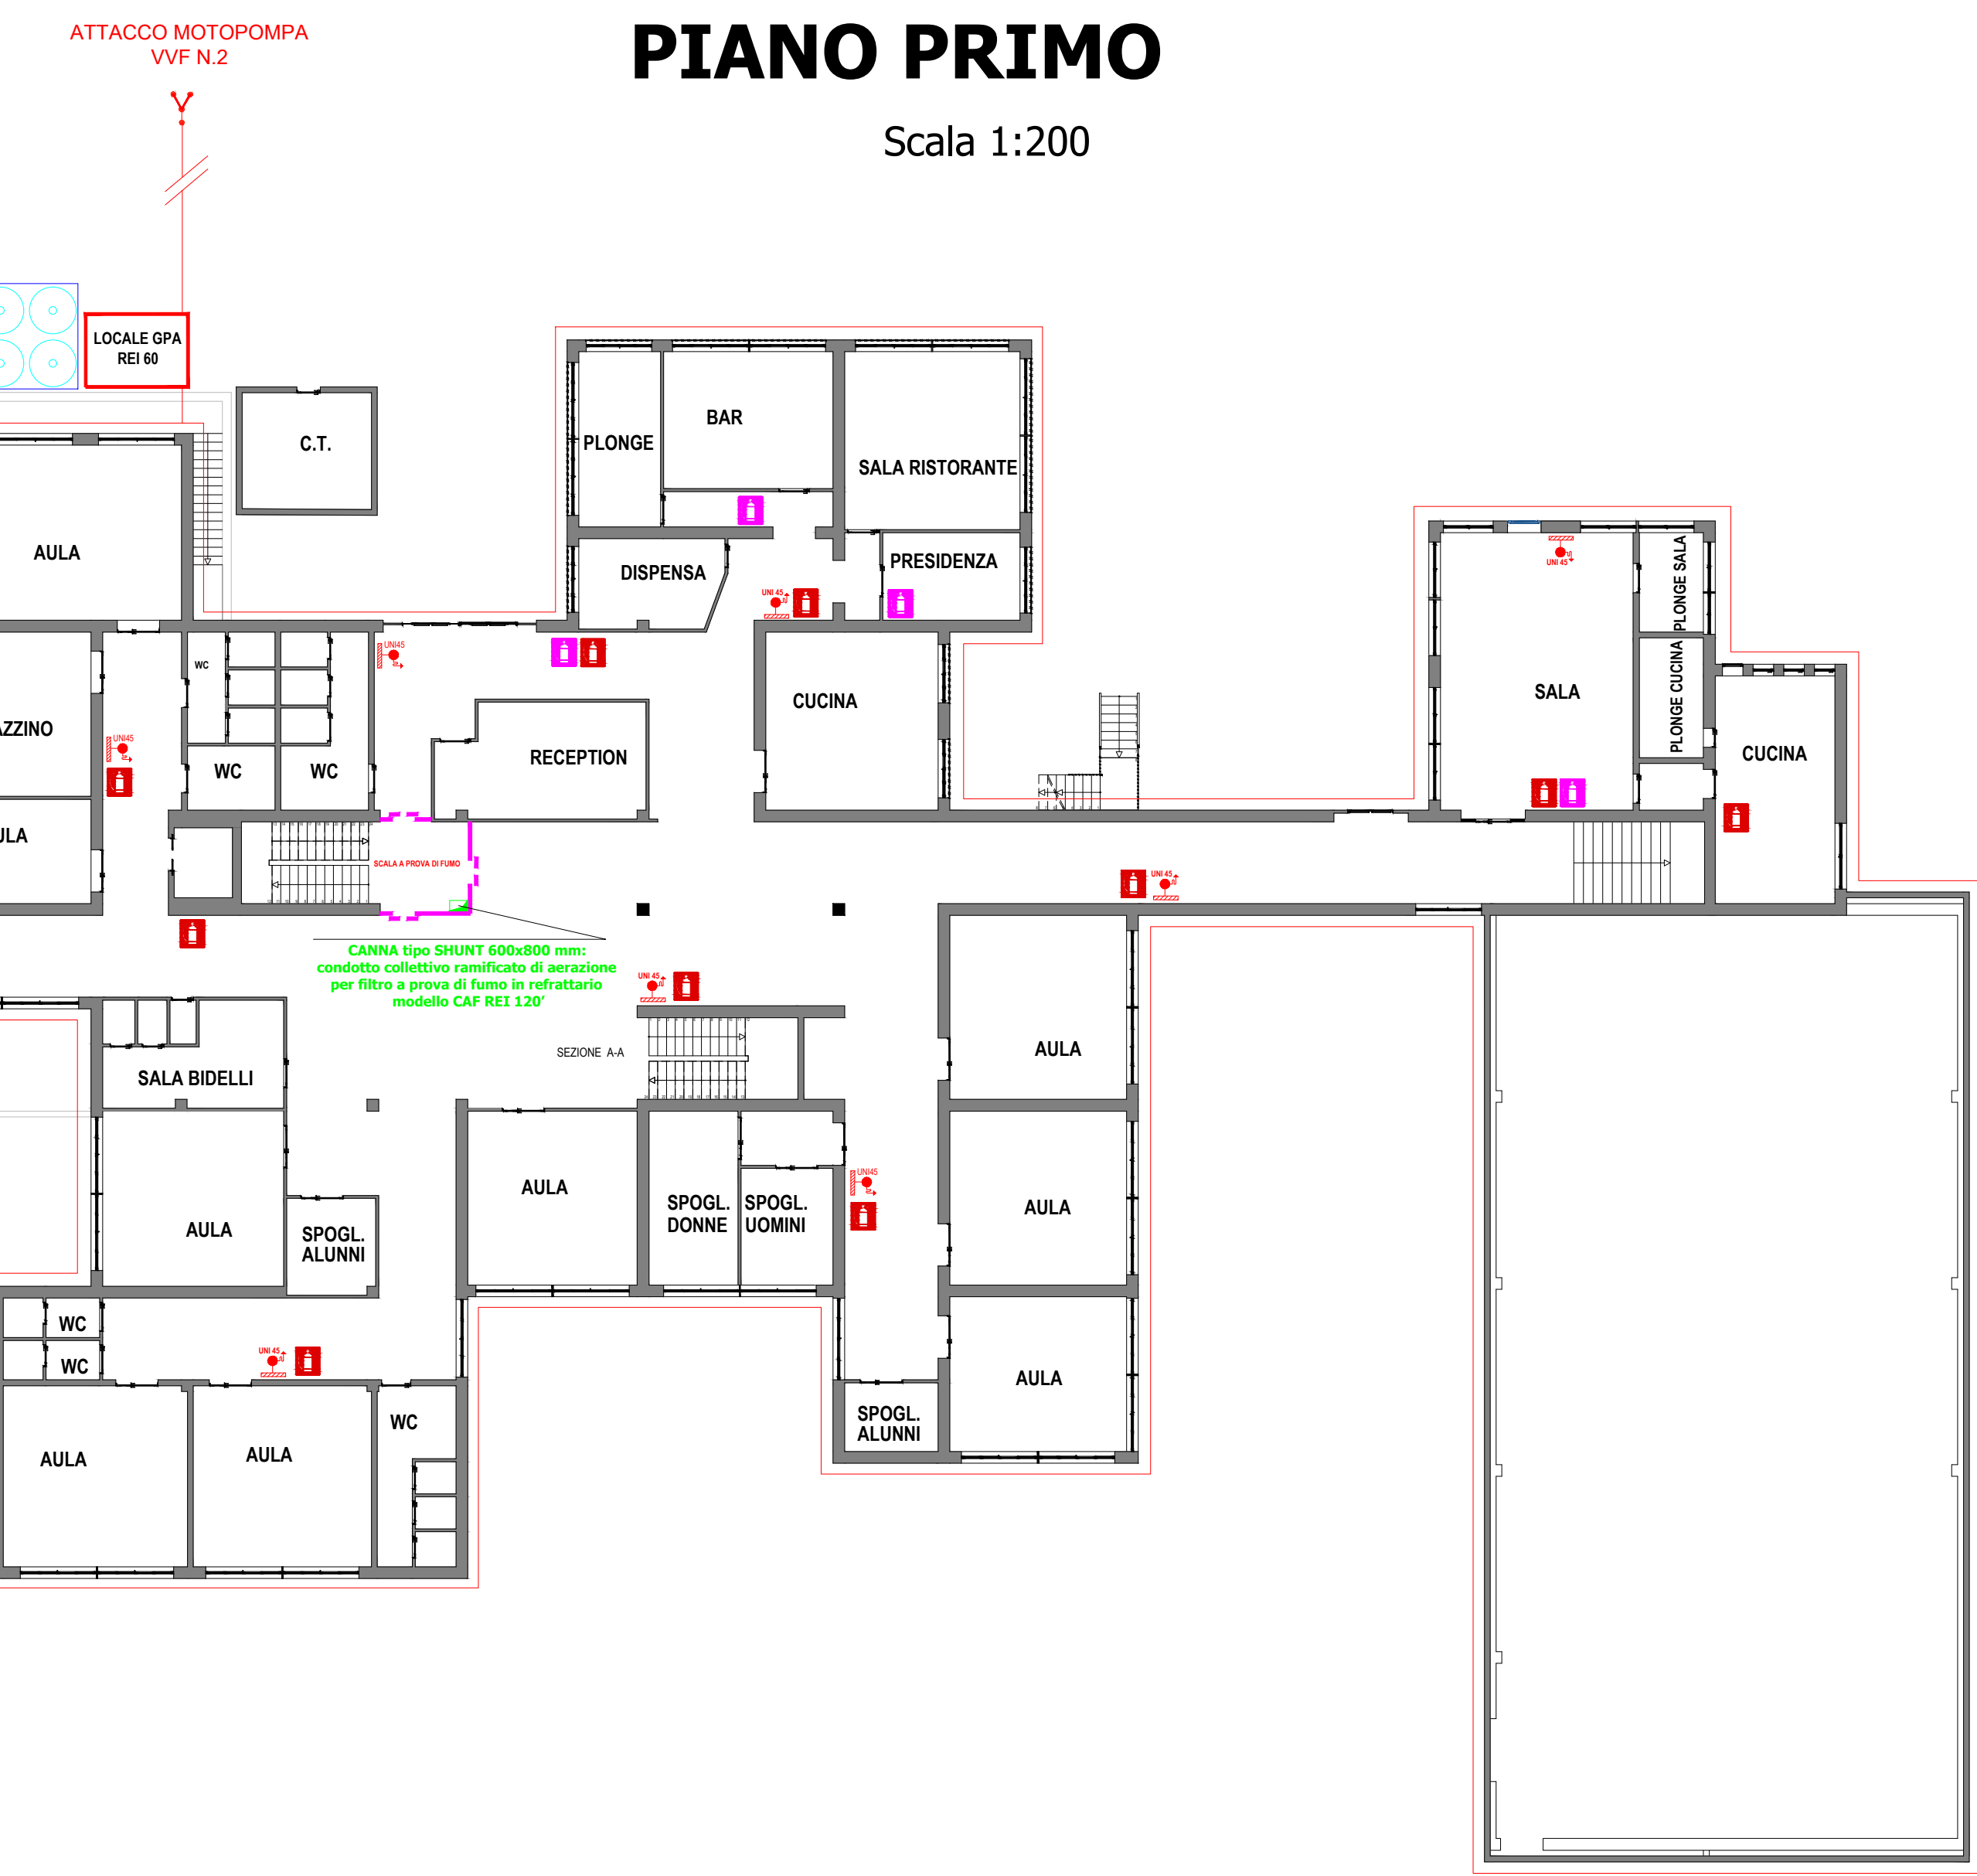


Particolare Gruppo di Pressurizzazione Antincendio in Locale REI160 Versione Soprabattente

Vista Frontale / Front View

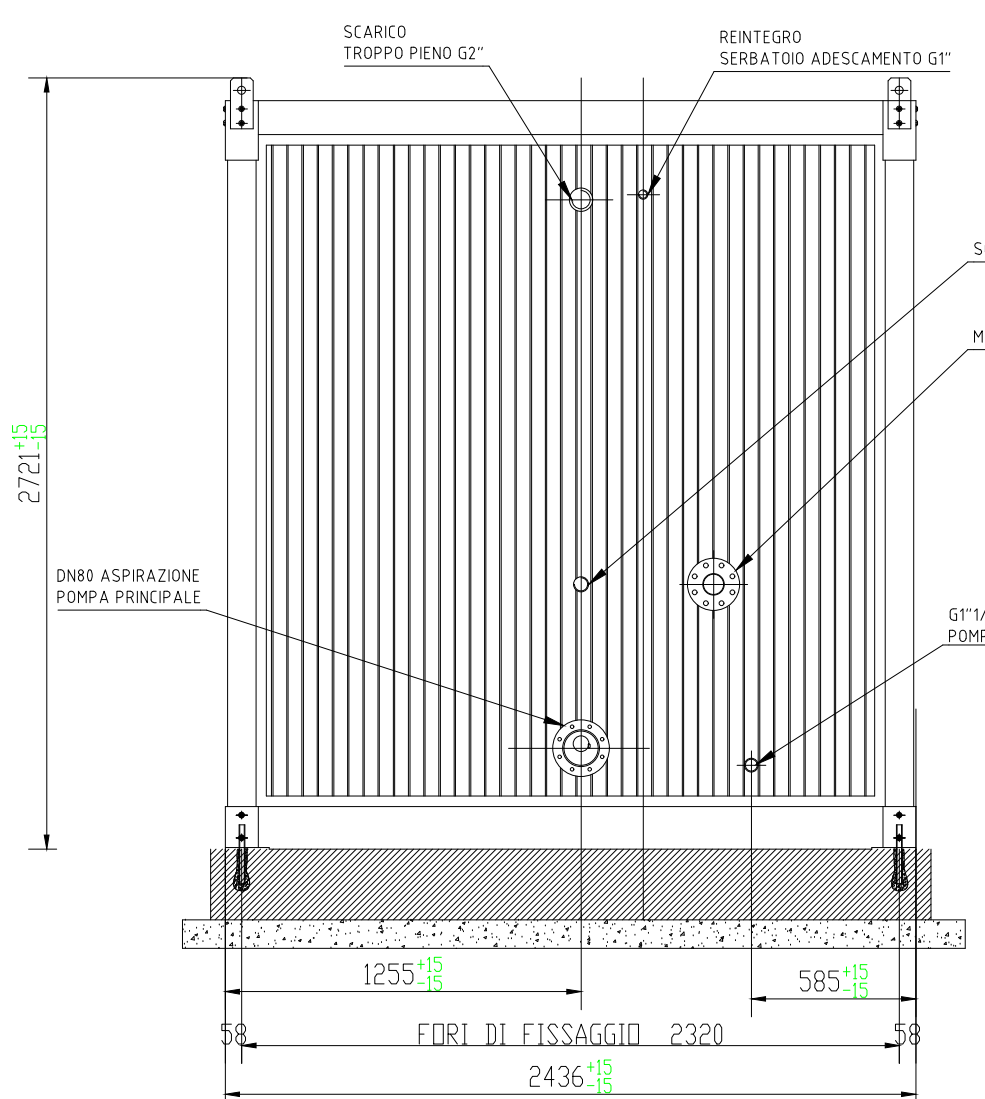

Vista Pianta / Plan View

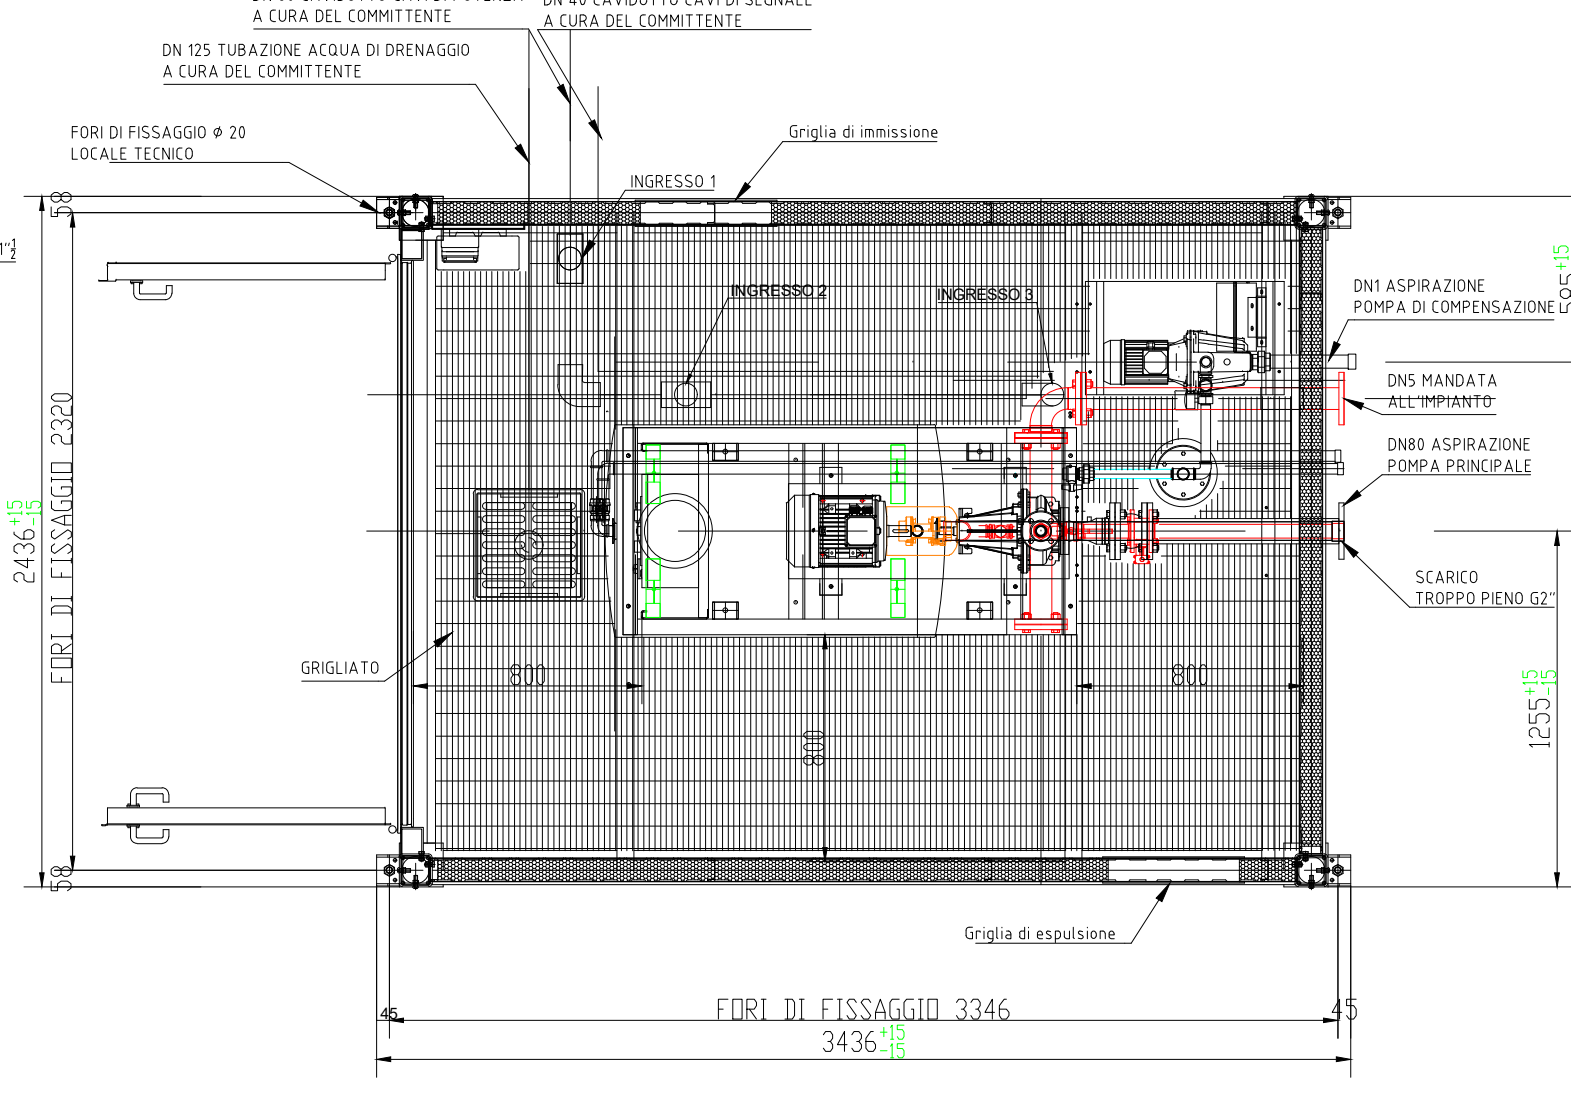

Vista Laterale / Side View

