

PROVINCIA DI FROSINONE
Piazza Gramsci, 13 - 03100 Frosinone
UFFICIO TECNICO
Ing. Lorella Iacobone
- Settore Edilizia Scolastica e Pubblica Istruzione -



REALIZZAZIONE NUOVO AUDITORIUM
presso I.T.I.S. "Don Giuseppe Morosini" di FERENTINO

livello di progettazione **PROGETTAZIONE PRELIMINARE**





AG - gmp Studio di architettura
Asta, Antonio Giamberini
Via S. Maria 13 - 03013 Ferentino (FR)
Tel. 0775 391717 - email: asta.giamberini@ag-gmp.it
Isolato all'ingrosso degli Architetti della Provincia di Frosinone n.174


R.U.P.: Geom. Federico Compagno

SEZIONE X-Y PROSPETTO A-B

1/50
04 D

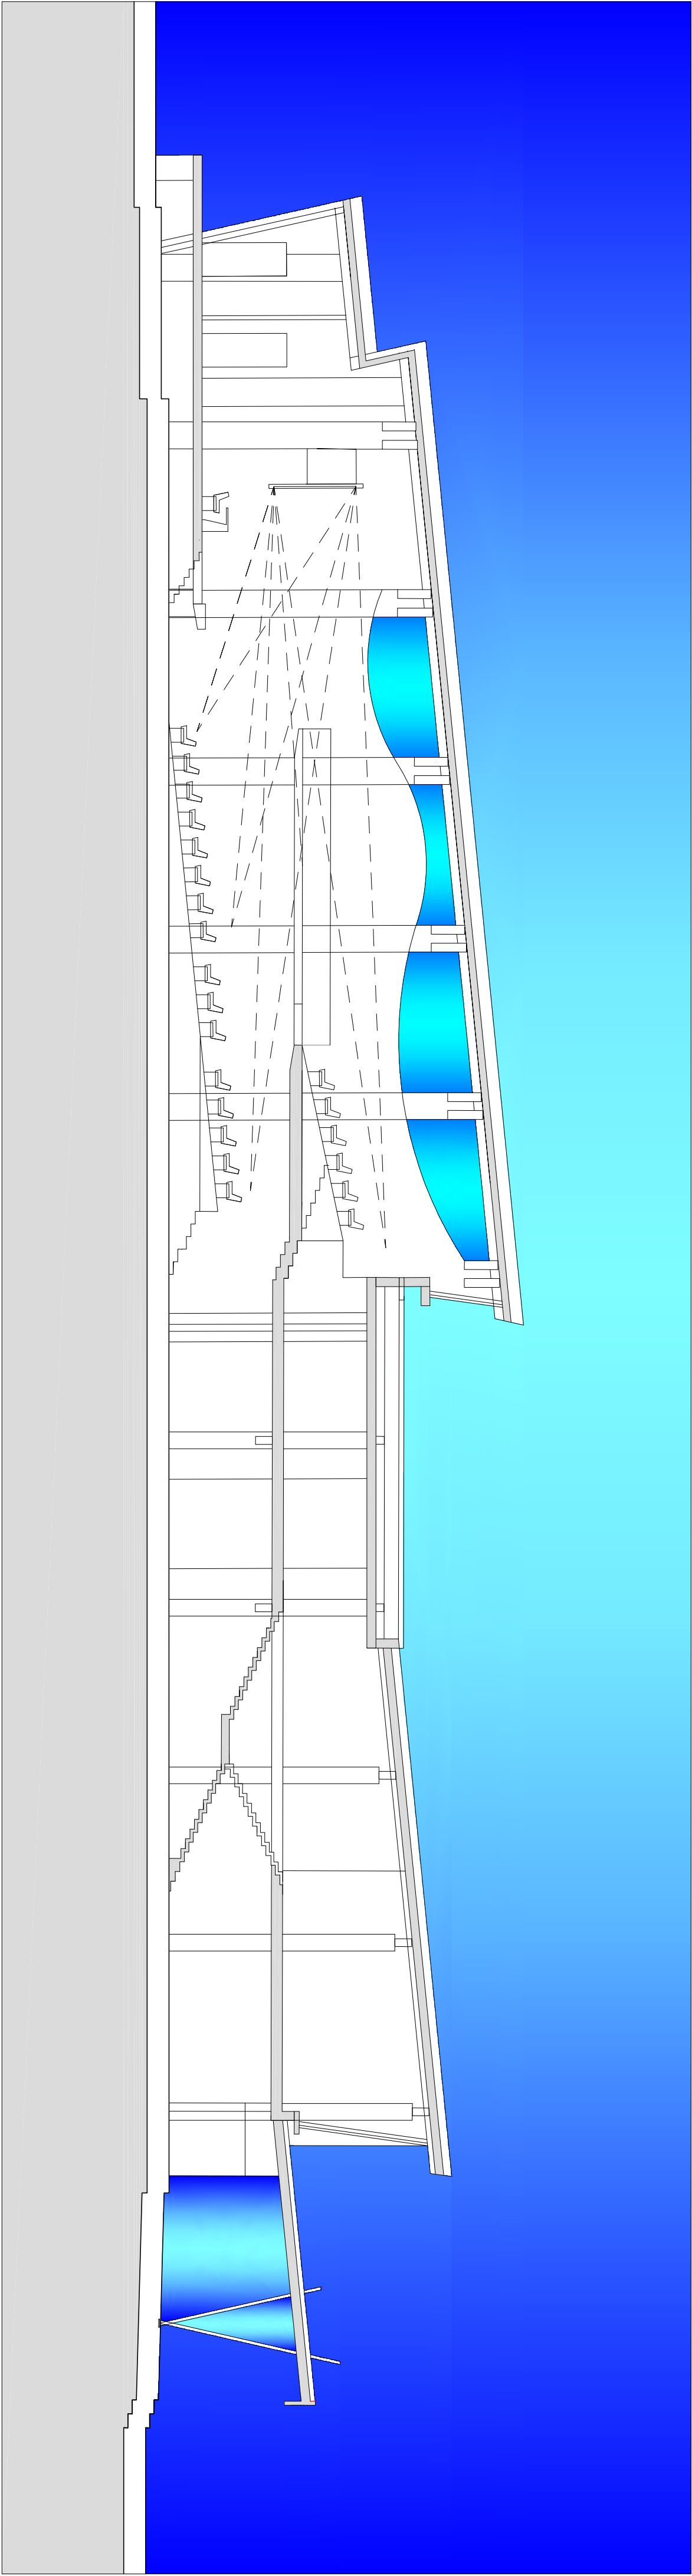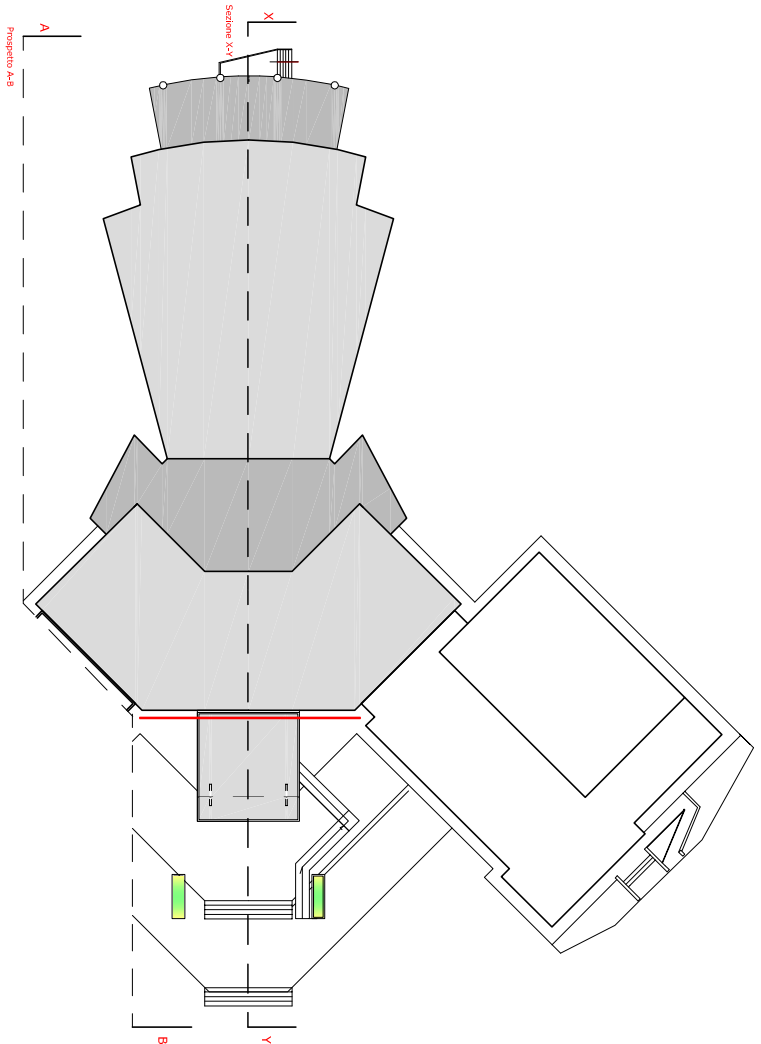

Sezione X-Y

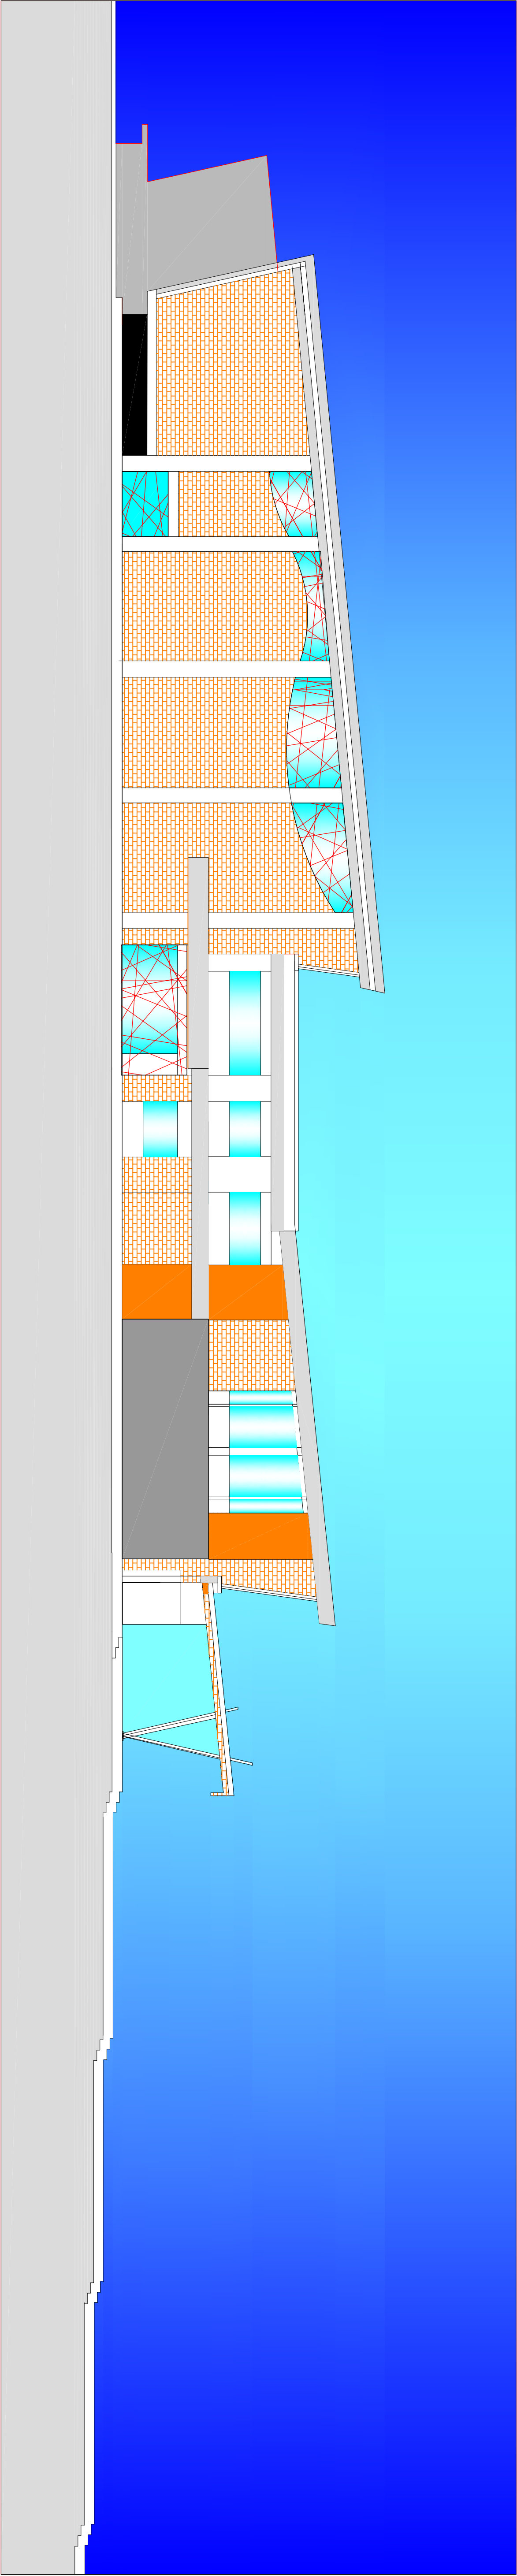

Prospetto A-B