Committente

PROVINCIA DI FROSINONE

Piazza Gramsci,13 - 03100 Frosinone

UFFICIO TECNICO

Ing.Loreta Iacobone

- Settore Edilizia Scolastica e Pubblica Istruzione-

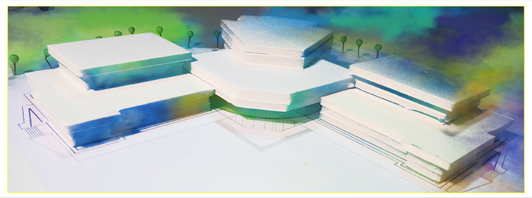

Progetto

REALIZZAZIONE **NUOVO AUDITORIUM**
presso I.T.I.S. "Don Giuseppe Morosini "
di FERENTINO

Livello di progettazione ***PROGETTAZIONE PRELIMINARE***

AG + gmp Studio di architettura

Arch. Antonio Giorgi

Viale G. Marconi,96- 03013 Ferentino (FR)

Tel. 0775 397577 – mobile3352349986

antoniogiorgi1@virgilio.it - antonio.giorgi@archiweridpec.it

Iscritto all'Ordine degli Architetti della Provincia di Frosinone n.174

R.U.P.: Geom. Federico Compagno

Studio inserimento urbanistico — tav. 7

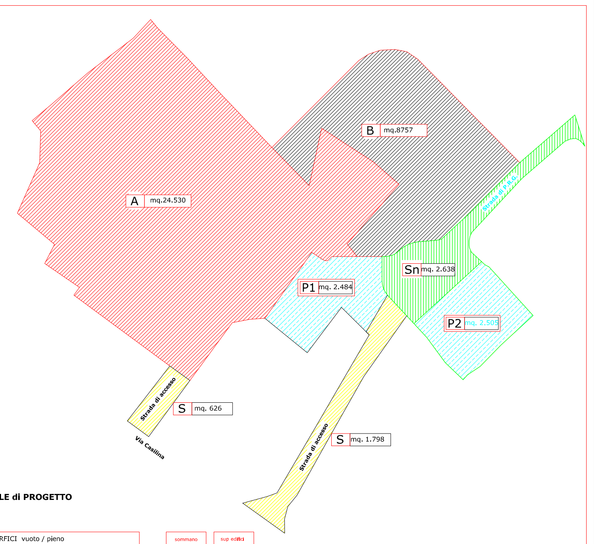

PLANIMETRIA GENERALE di PROGETTO

CALCOLO DELLE AREE / SUPERFICI vuoto / pieno							sommano	sup edifici
S	Strade esistenti	mq. 626	mq. 1.798				**mq. 2.424**	
A	Area Edifici Scolastici e Palestra	mq.24.530	B	mq.8.757			**mq.33.287**	**mq.7915**
Sn	Area da espropriare per strada di collegamento P.R.G.	mq. 2.638					**mq. 2.638**	
P1	Aree da adibire a Parcheggi	mq.2.484	P2	mq.2.505			**mq. 4989**	

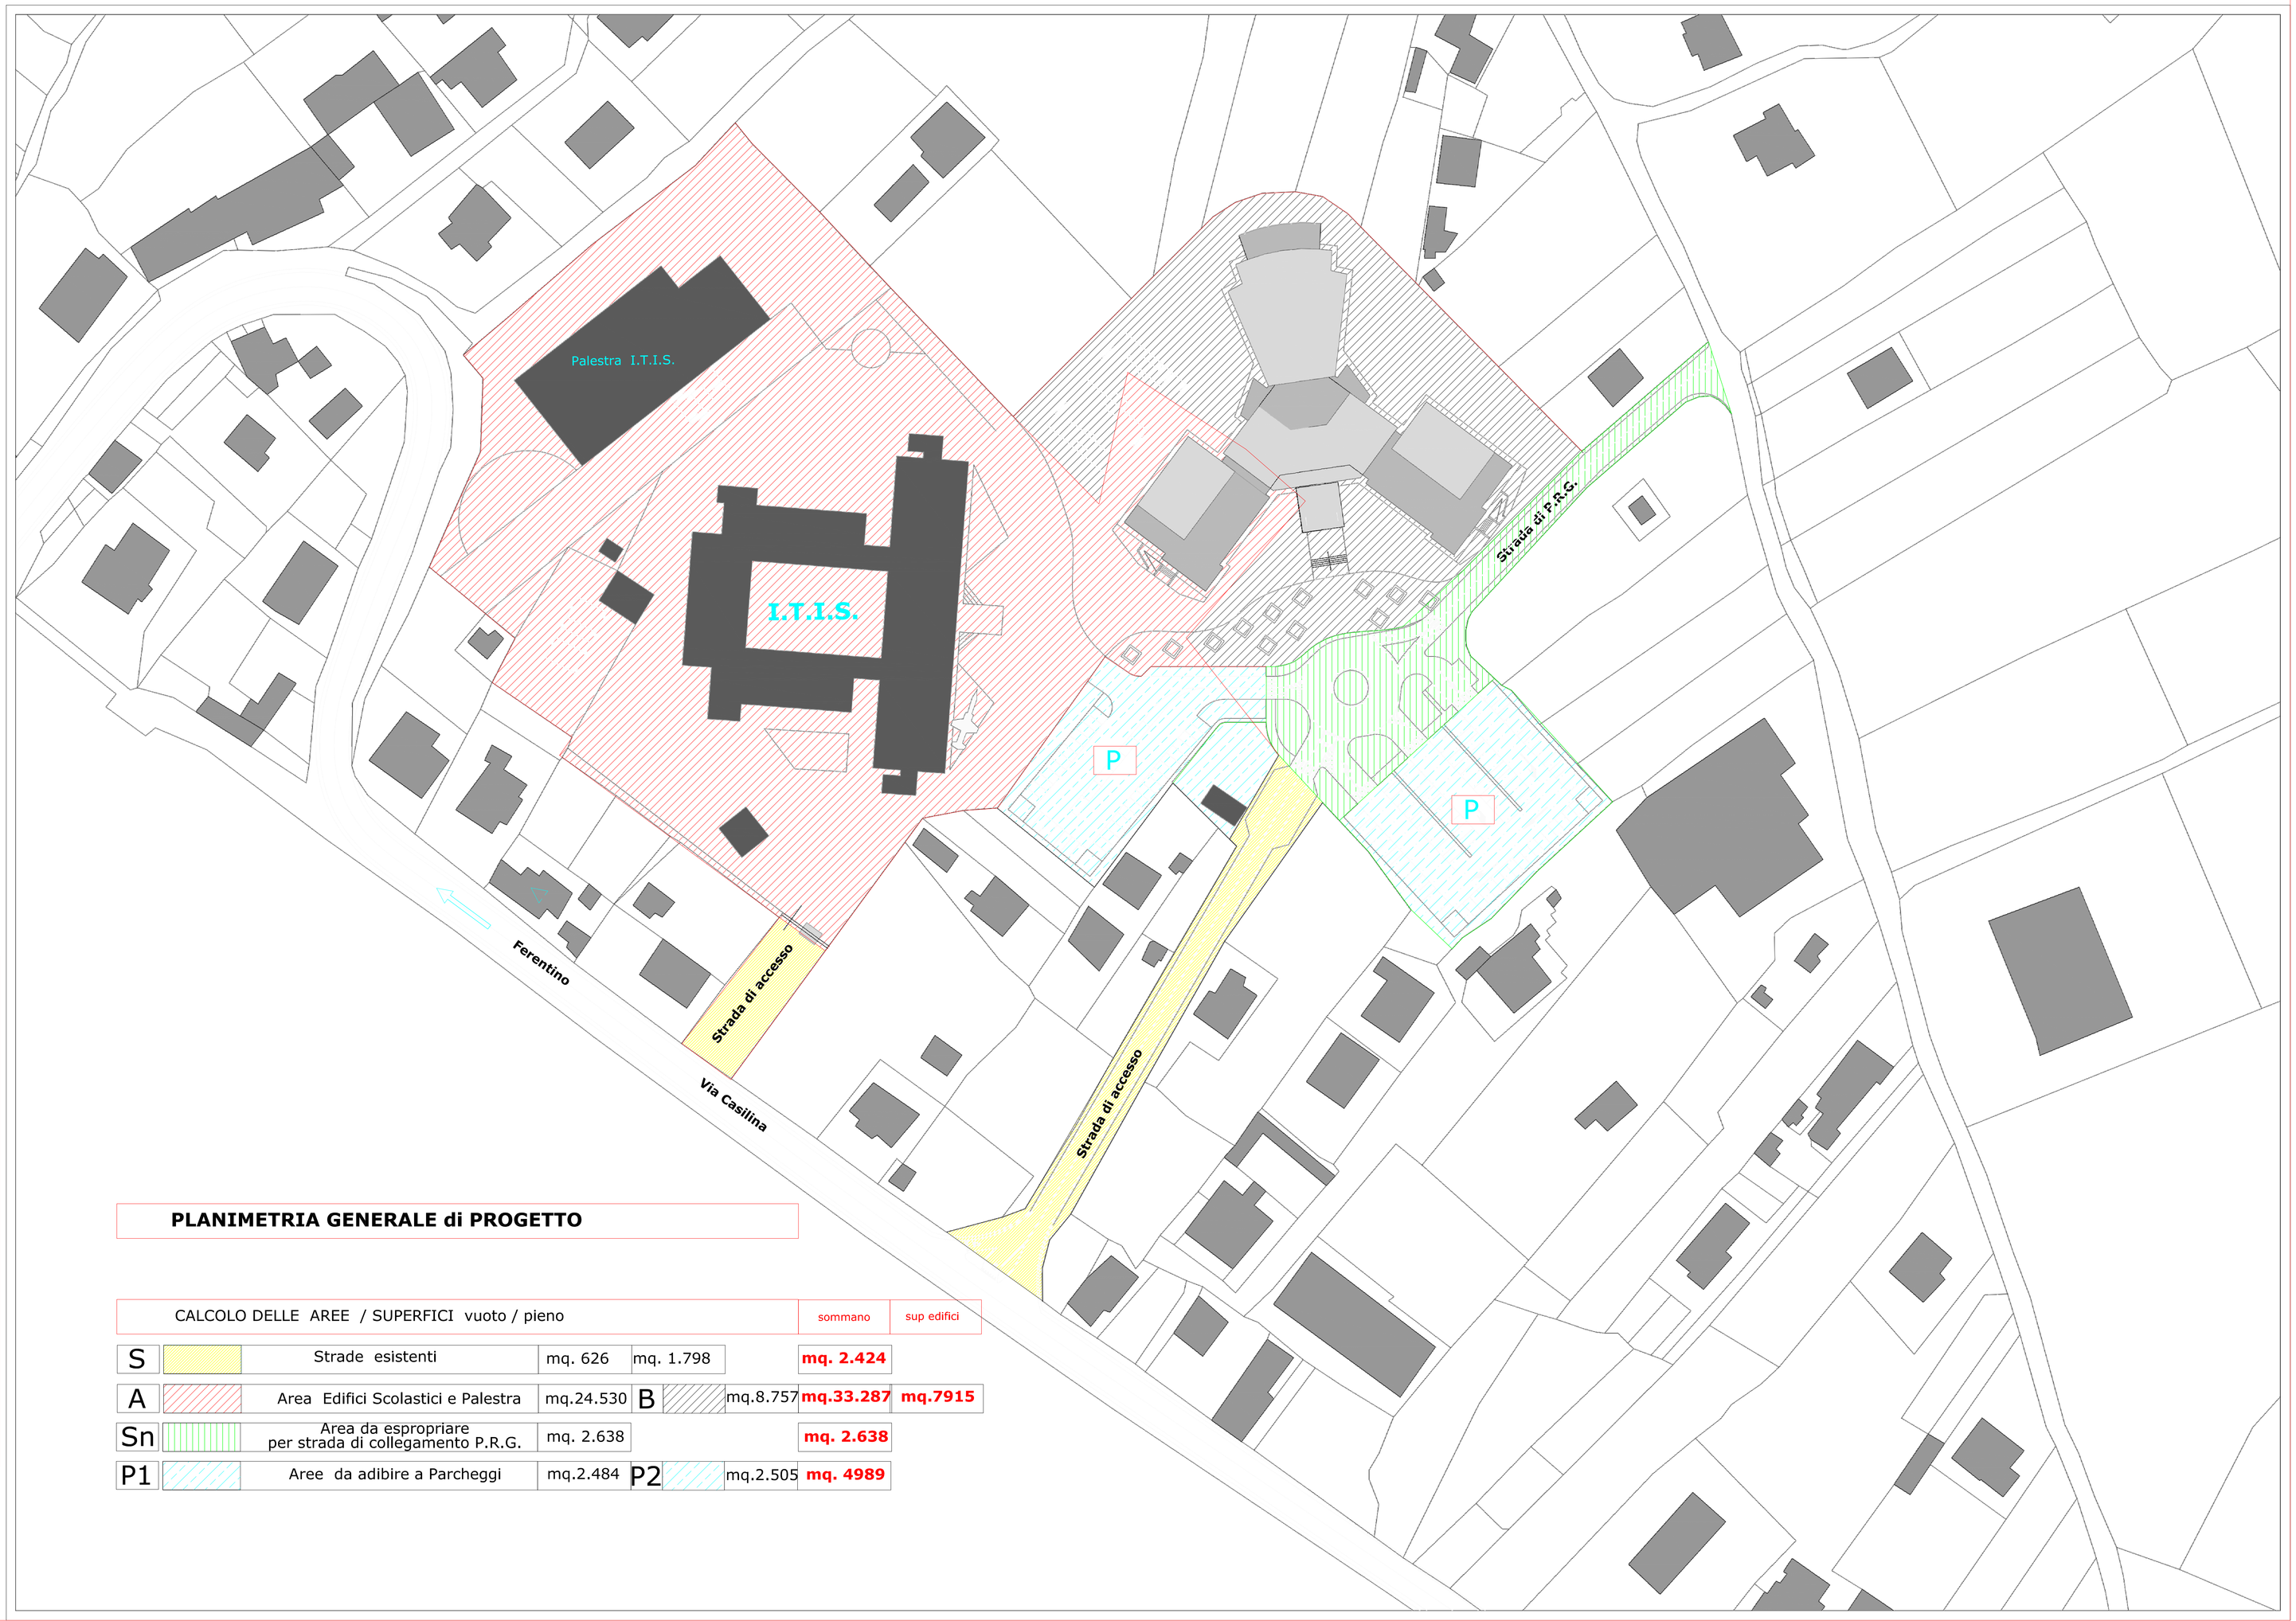

PLANIMETRIA GENERALE di PROGETTO

CALCOLO DELLE AREE / SUPERFICI vuoto / pieno							sommano	sup edifici
S	Strade esistenti	mq. 626	mq. 1.798				**mq. 2.424**	
A	Area Edifici Scolastici e Palestra	mq.24.530	B	mq.8.757			**mq.33.287**	**mq.7915**
Sn	Area da espropriare per strada di collegamento P.R.G.	mq. 2.638					**mq. 2.638**	
P1	Aree da adibire a Parcheggi	mq.2.484	P2	mq.2.505			**mq. 4989**	