

PROVINCIA DI FROSINONE

SETTORE EDILIZIA SCOLASTICA

FUTURA

LA SCUOLA PER L'ITALIA DI DOMANI

PNRR - INTERVENTO FINANZIATO DALL'UNIONE EUROPEA A VALERE SULLE RISORSE "NEXT GENERATION EU" - MISSIONE 4 COMPONENTI 1 - ISTRUZIONE E RICERCA, INVESTIMENTO 3.3: PIANO DI MESSA IN SICUREZZA E RIQUALIFICAZIONE DELL'EDILIZIA SCOLASTICA.

"LAVORI DI RECUPERO DELL'EDIFICIO EX PAOLINI SITO NEL COMUNE DI FERENTINO MEDIANTE INTERVENTO DI SOSTITUZIONE EDILIZIA"



PROGETTO ESECUTIVO

ILABORATO:
Stato di progetto
Pianta piano terra

IMPRESA AFFIDATARIA:


PROGETTISTI:
R.T.P.
Arch. Michele Stancogni (mandatario)
Arch. Renato Suprano (mandatario)
Arch. Anna Cotti (coordinatore)
Ing. Salvatore Di Leo (mandatario)



A-08

SCALA: As indicated

IL R.U.P.:
Geom. Federico Compagno

DATA: AGOSTO 2025

Pianta piano terra
1 : 50

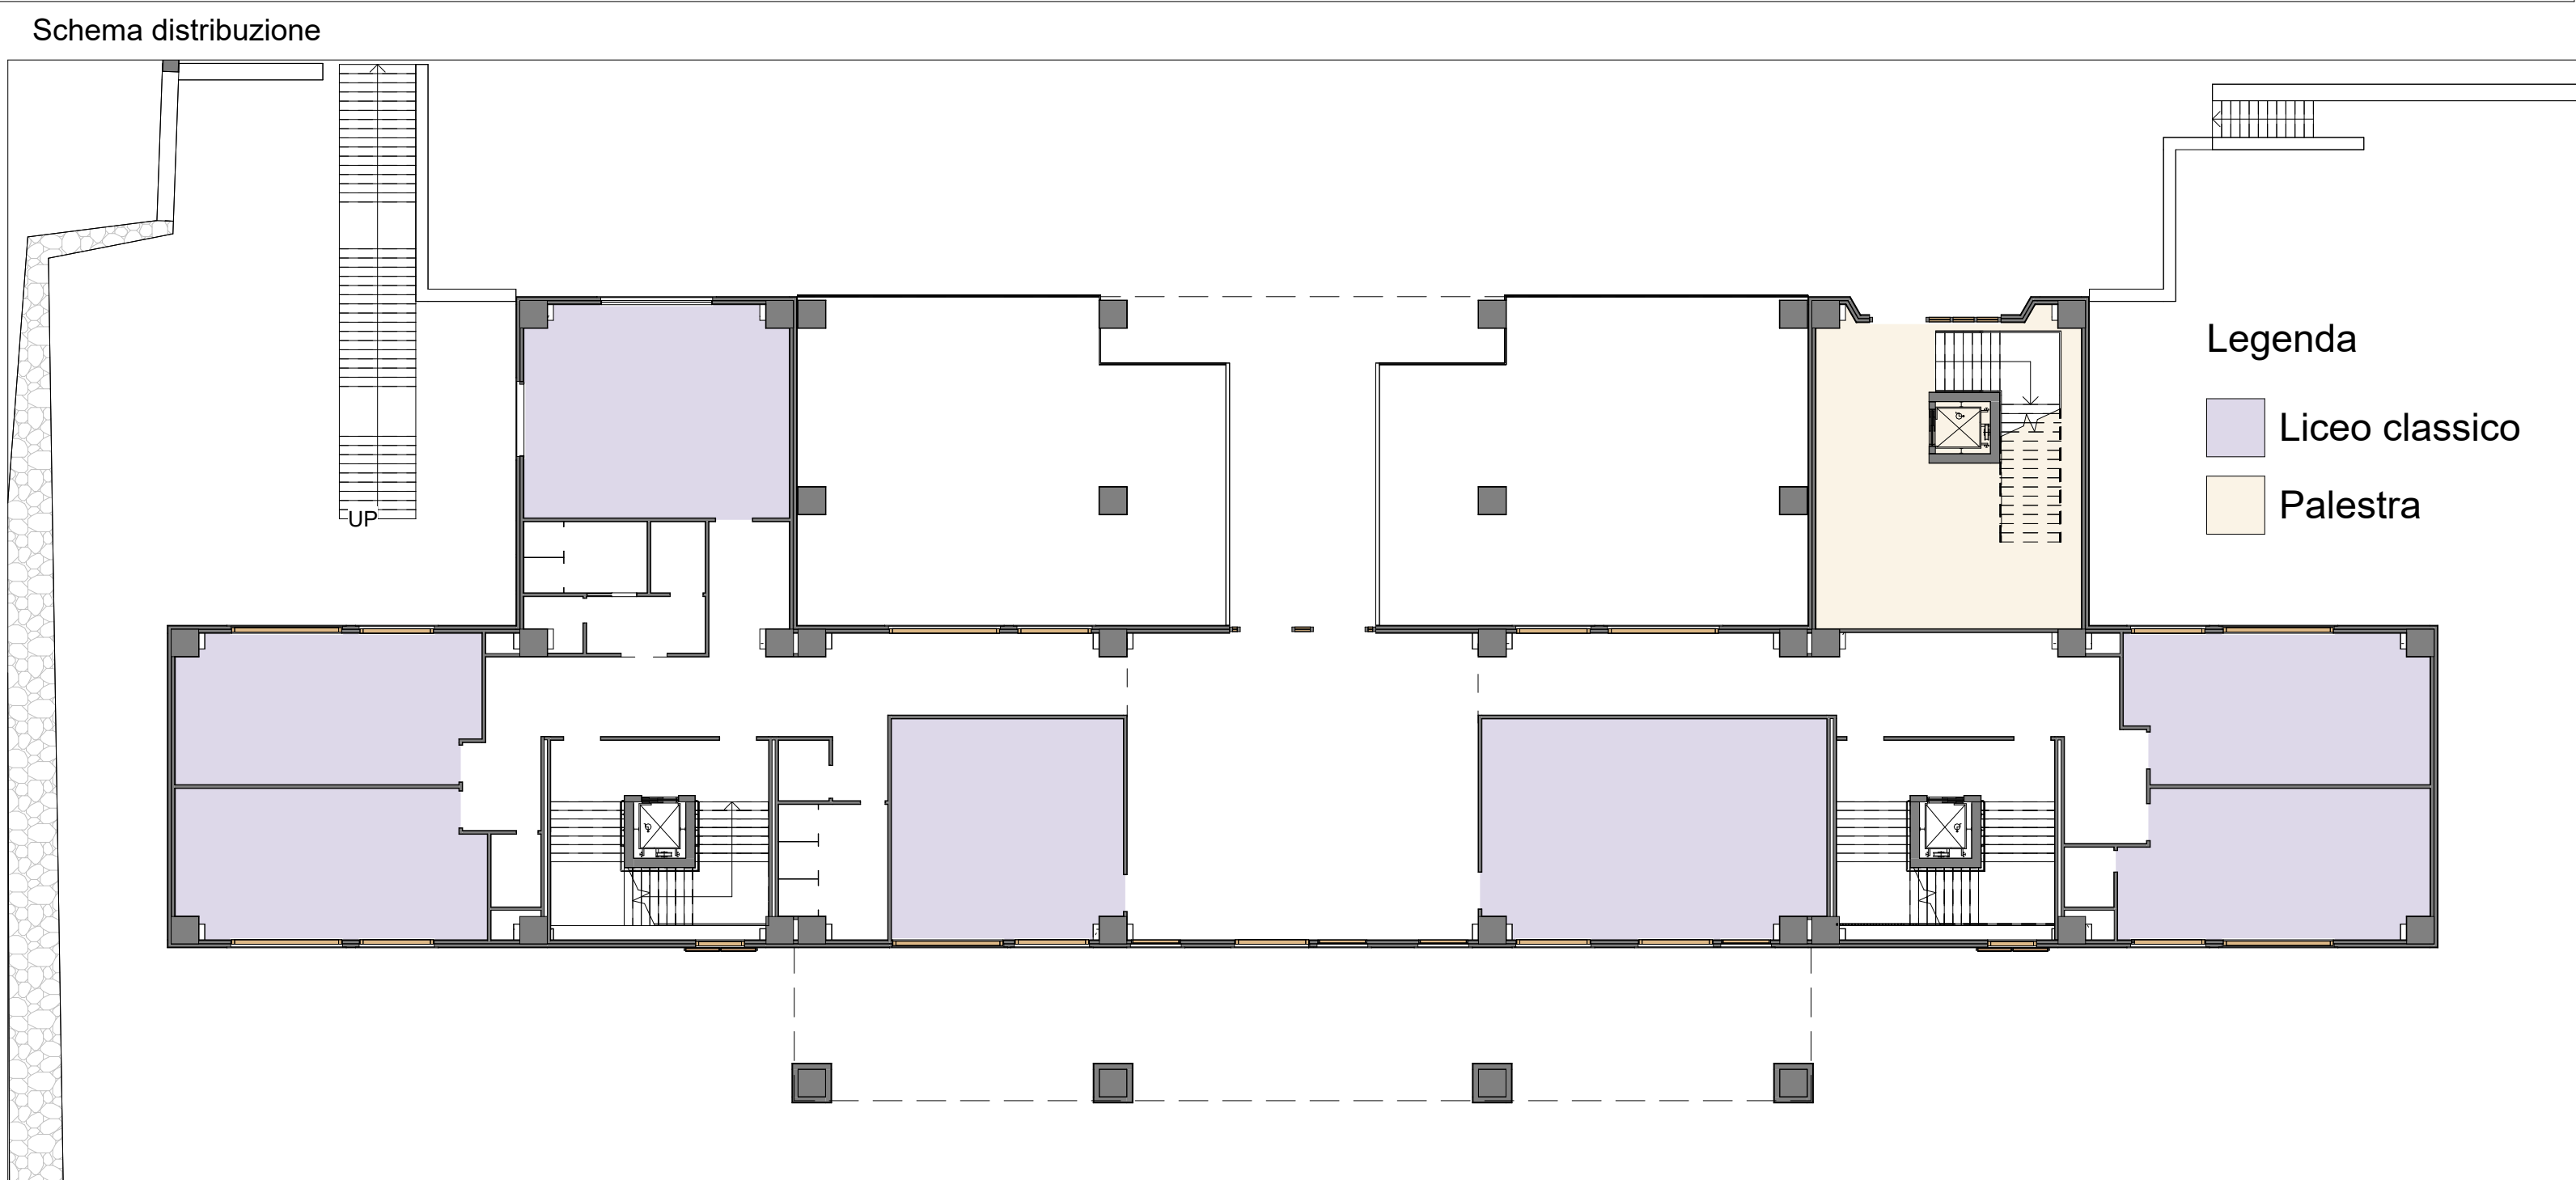 

LEGENDA MURATURE	
	Tamponatura esterna costituita da: - doppia lastra prefabbricata in gesso cartonato sp. 12,5 + 12,5 mm - barriera al vapore - struttura metallica costituita da profilati metallici a C zincati dim. 50 x 100 x 50 mm - sp. 0,6 mm con interposto pannello rigido in lana di roccia - sp. 10 cm - lastra prefabbricata in gesso cartonato sp. 12,5 mm - lastra prefabbricata in fibrocemento - sp. 12,5 mm
	Partizioni interne da 12 cm costituite da: - lastra prefabbricata in gesso cartonato sp. 12,5 mm - struttura metallica costituita da profilati metallici a C zincati dim. 50 x 100 x 50 mm - sp. 0,6 mm - con interposto pannello rigido in lana di roccia sp. 10 cm - lastra prefabbricata in gesso cartonato sp. 12,5 mm

TIPOLOGIA FINITURE E MATERIALI	
	PAVIMENTI PARETI TAVOLE
DESCRIZIONE ARTICOLO E MATERIALI	
	Pavimentazione in piastrelle di grés fine porcellanato - dim. 40 x 40 cm
	Pavimentazione in resina ecologica (malta monocomponente in emulsione acquosa e cariche naturali)
	Pavimentazione speciale sintetica per campi da tennis, basket, pallavolo etc. realizzata con resine poliuretatiche bicomponenti
	Pavimentazione in masselli di calcestruzzo vibrocompreso a doppio strato sp. 40 cm - largh. 20/25 cm - largh. 10/15 cm
	Tinteggiatura con pittura lavabile di resina sintetica emulsionabile su superfici interne con pitture vinilacriche con preparazione del fondo mediante applicazione di isolante acrilico ad alta penetrazione
	Rivestimento pareti interne con resina ecologica (malta monocomponente in emulsione acquosa e cariche naturali)
	Tinteggiatura con pittura lavabile di resina sintetica emulsionabile su superfici interne con pitture vinilacriche con preparazione del fondo mediante applicazione di isolante acrilico ad alta penetrazione
	Controcappotto realizzato con lastre prefabbricate in gesso cartonato sp. 12,5 mm con struttura metallica realizzata con profilati zincati dello spessore di 0,6 mm
	Zoccolino battiscopa in gres fine porcellanato - dim. 8 x 20 cm
	Cigli per marciapiedi in travertino, a filo di sega retti - dim. 10 x 25 cm
	Copertura piana calpestabile costituita da: - solaio prefabbricato con tegoli TT in cls armato prefabbricato e massetto collaborante in cls sp. 104, 45 cm; - camicia di calce sp. 2 cm; - barriera al vapore; - isolamento termico in pannelli rigidi di polistirene espanso estruso (XPS) sp. 10 cm; - massetto di sabbia e cemento sp. 10 cm; - doppio strato di manto impermeabile con armatura in vetrovelo rinforzata da membrana prefabbricata formata da bitumi polimeri elastomeri sp. 8 mm; - pavimentazione galleggiante costituita da supporti in pvc e quattrini in cemento dim. 40 x 40 cm di colore terracotta (similare a coppi coperture adiacenti)
	Copertura piana costituita da: - solaio prefabbricato con tegoli TT in cls armato prefabbricato e massetto collaborante in cls sp. 104, 75 cm; - camicia di calce sp. 2 cm; - barriera al vapore; - isolamento termico in pannelli rigidi di polistirene espanso estruso (XPS) sp. 10 cm; - massetto delle pendenze in sabbia e cemento sp. 10 cm; - doppio strato impermeabile composto da un primo strato di guaina bituminosa (sp. 4 mm) ed un secondo strato di guaina bituminosa ardesiata di colore terracotta (similare a coppi coperture adiacenti)
	Copertura piana con verde estensivo costituita da: - solaio prefabbricato con tegoli TT in cls armato prefabbricato e massetto collaborante in cls sp. 104, 45 cm; - camicia di calce sp. 2 cm; - barriera al vapore; - isolamento termico in pannelli rigidi di polistirene espanso estruso (XPS) sp. 10 cm; - doppio strato di manto impermeabile con armatura in vetrovelo rinforzato costituito da membrana prefabbricata formata da bitumi polimeri-elastomeri sp. 5 mm; - massetto di sabbia e cemento per massetto delle pendenze sp. 10 cm; - strato di protezione meccanica, elemento drenante e di accumulo idrico in polistirene espanso sinterizzato 47 mm - elemento filtrante geotessile stabilizzato in fibre di polipropilene 0,08mm - strato culturale sp. 5 cm